

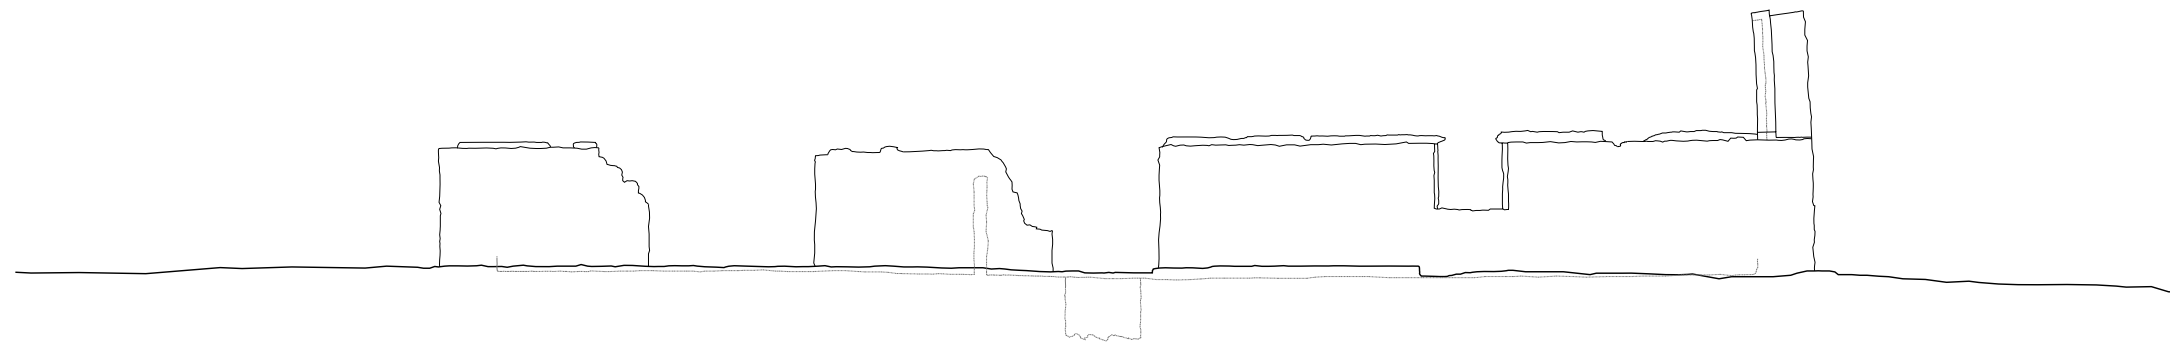


AUSTURHLIÐ

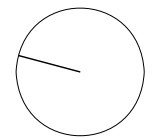


VESTURHLIÐ

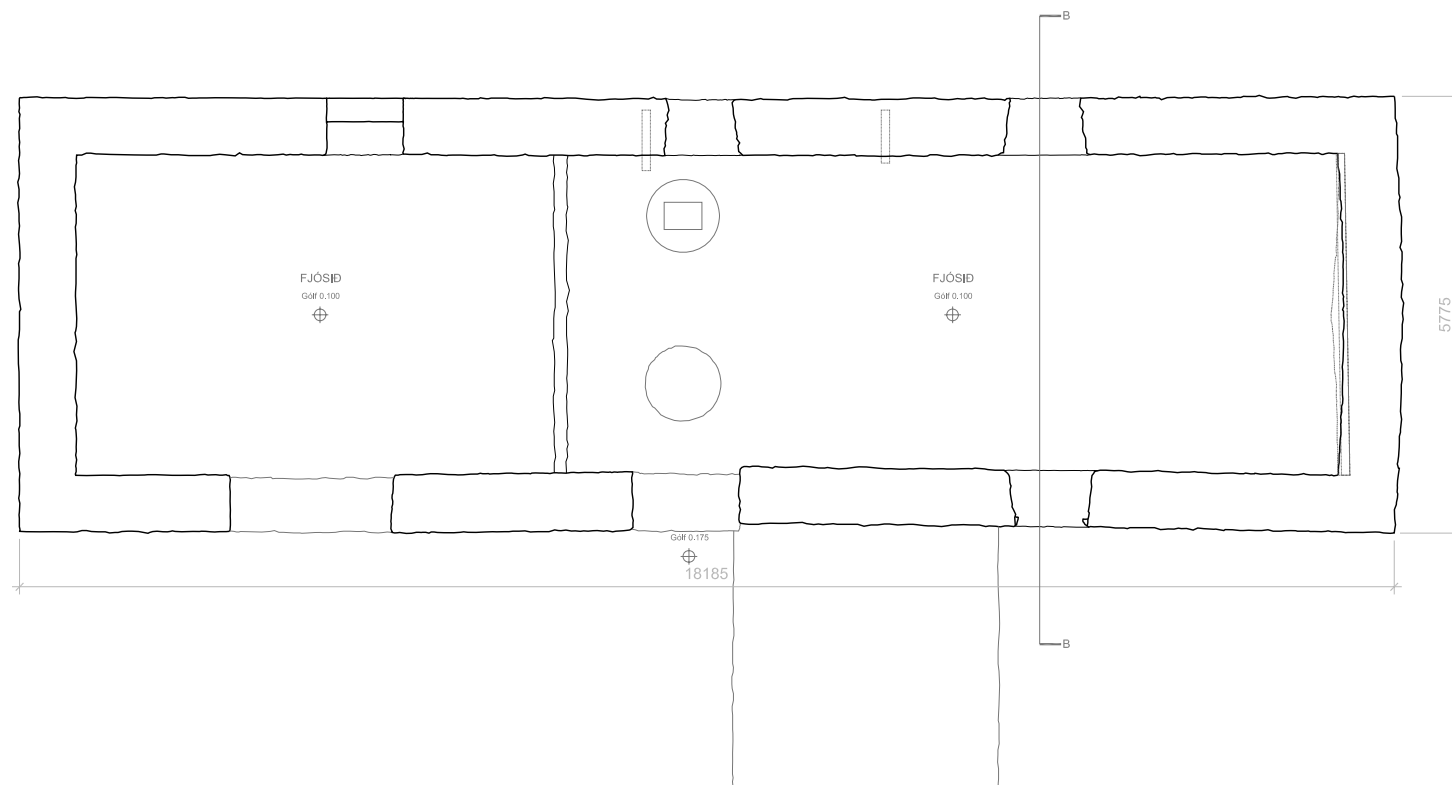


verk	Fjós í Ólafsdal, Mælingarteikning
verkkaupi	Ólafsdalur
teikning	Grunnmynd & Hlið
m.k.v.	1:100
dags.	júní 2012
teiknað	Keith Daly RIBA

Hjörleifur Stefánsson arkitekt FAÍ	121247-3489
GULLINSNIÐ ehf	Fjöhlsvegur 12
+(354)562 6628	Reykjavík
hjorleifur@gullinsnid.is	IS-101


M 04

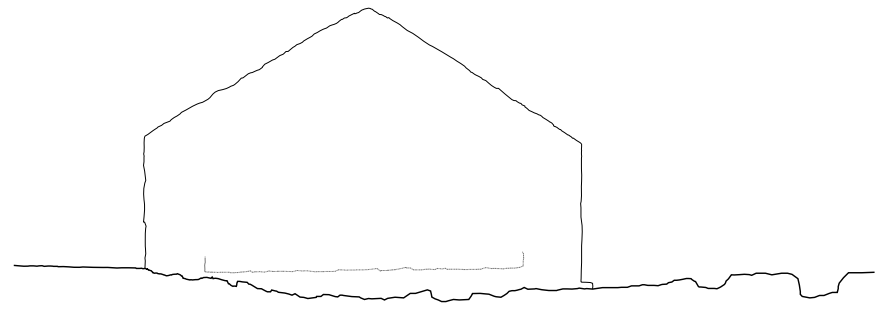

SUDURHLIÐ

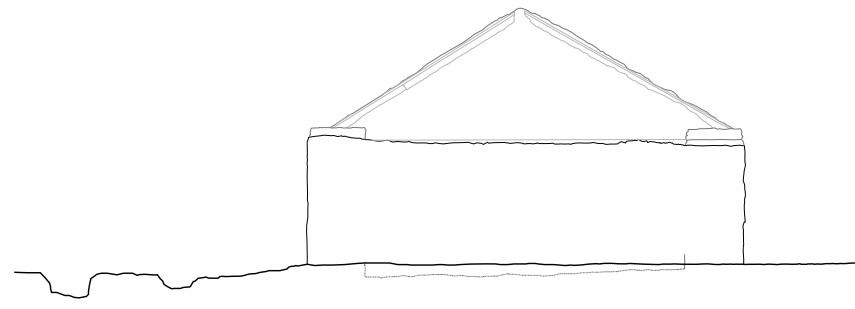

NORDURHLIÐ

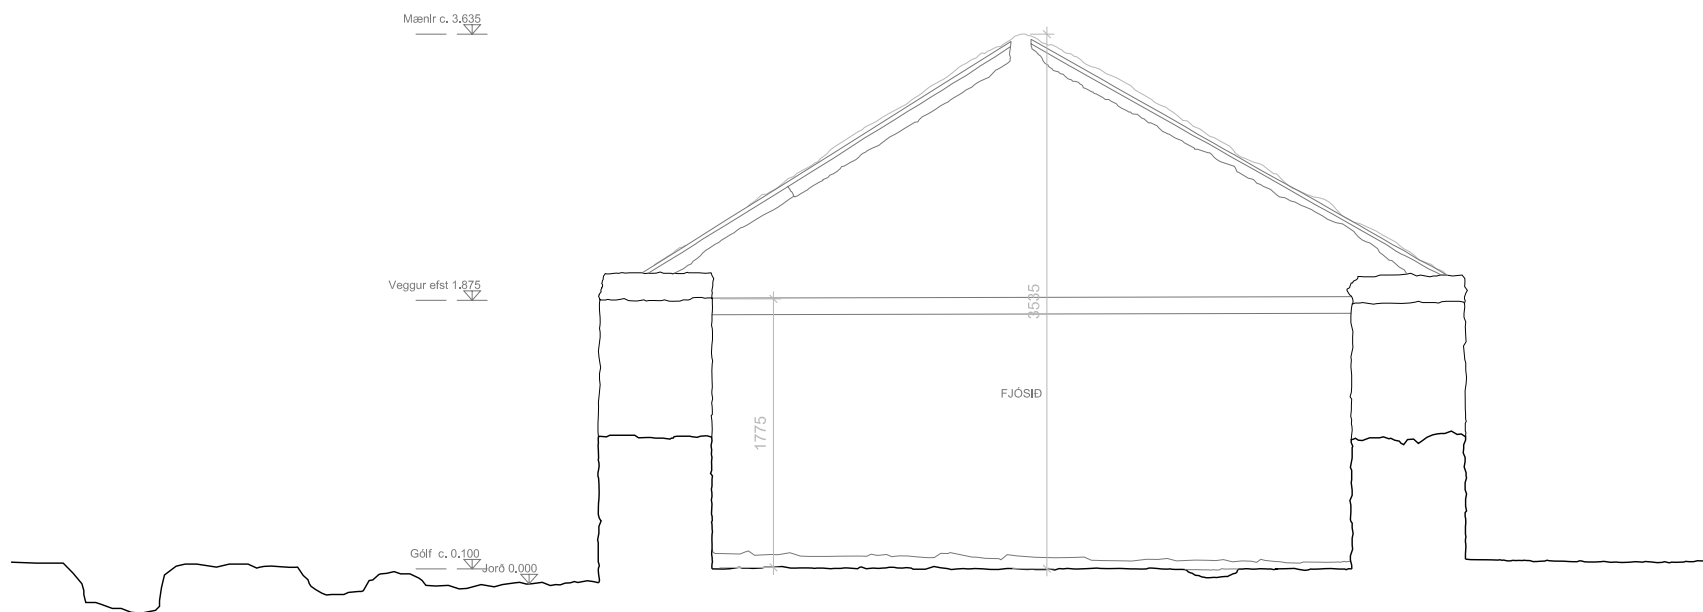


SNIÐ BB


verk	Fjós í Ólafsdal, Mælingarteikning
verkkaupi	Ólafsdalur
teikning	Snið BB & Hlið
m.k.v.	1:50 & 1:100
dags.	júní 2012
teiknað	Keith Daly RIBA

Hjörleifur Stefánsson arkitekt FAÍ
GULLINSNIÐ ehf
 +(354)562 6628
 hjorleifur@gullinsnid.is


121247-3489
 Fjólhúsvegur 12
 Reykjavík
 IS-101

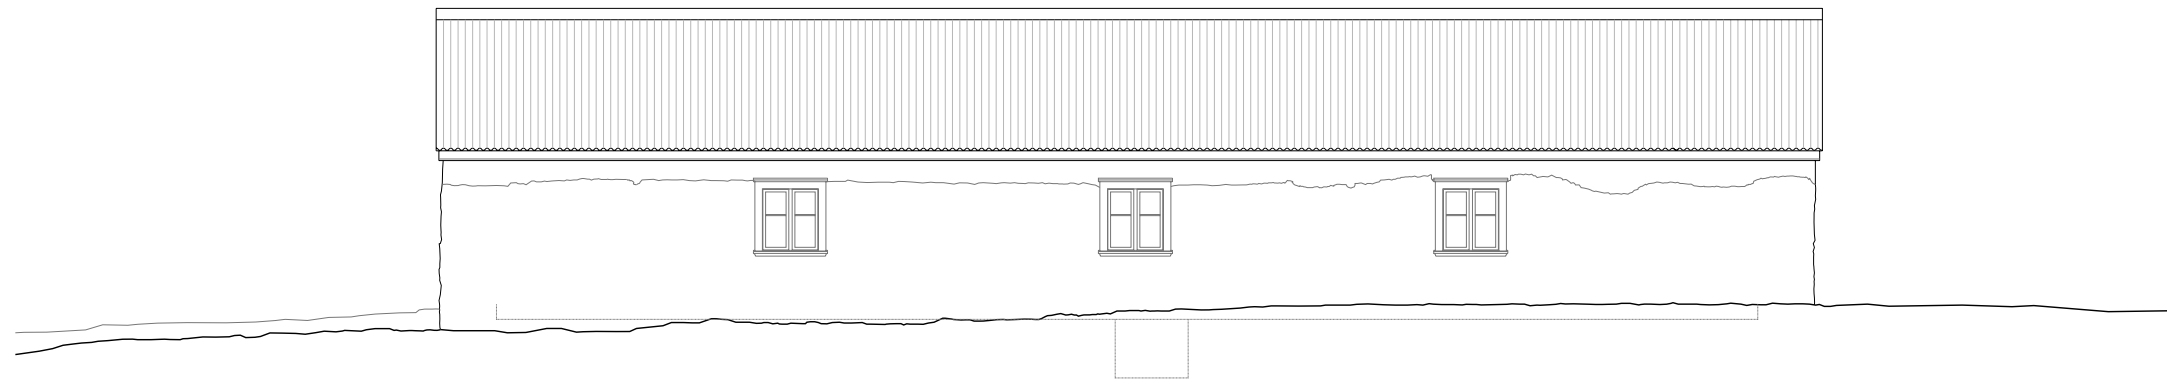


AUSTURHLIÐ

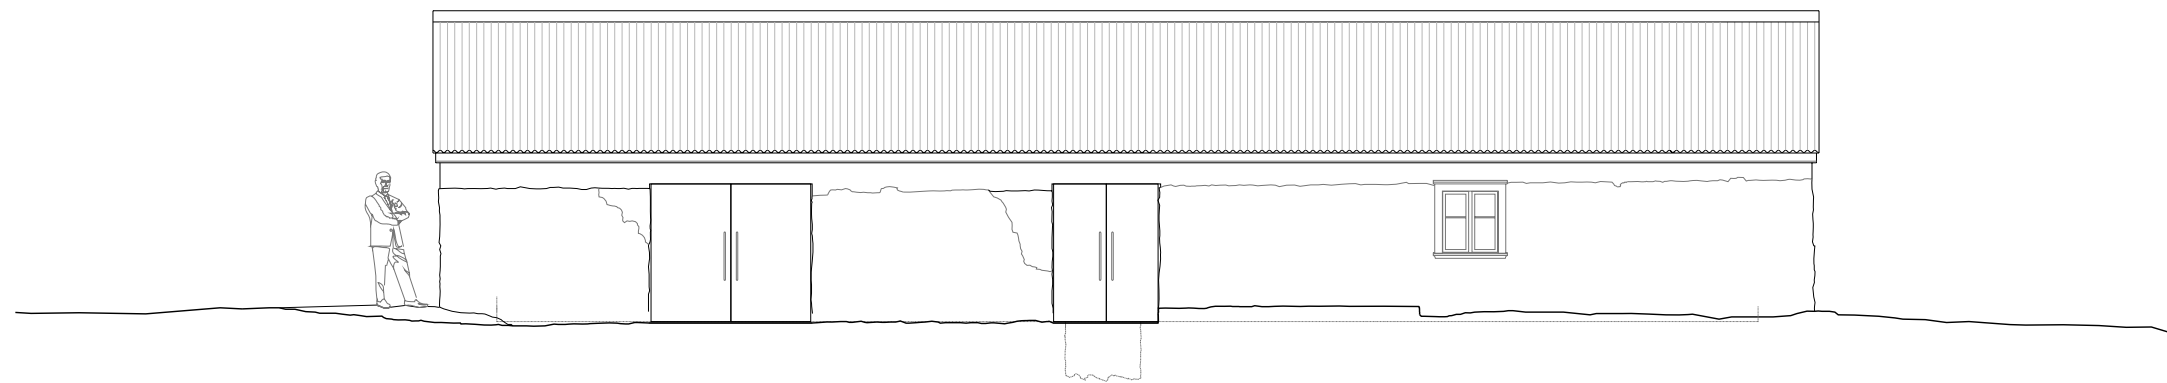

VESTURHLIÐ

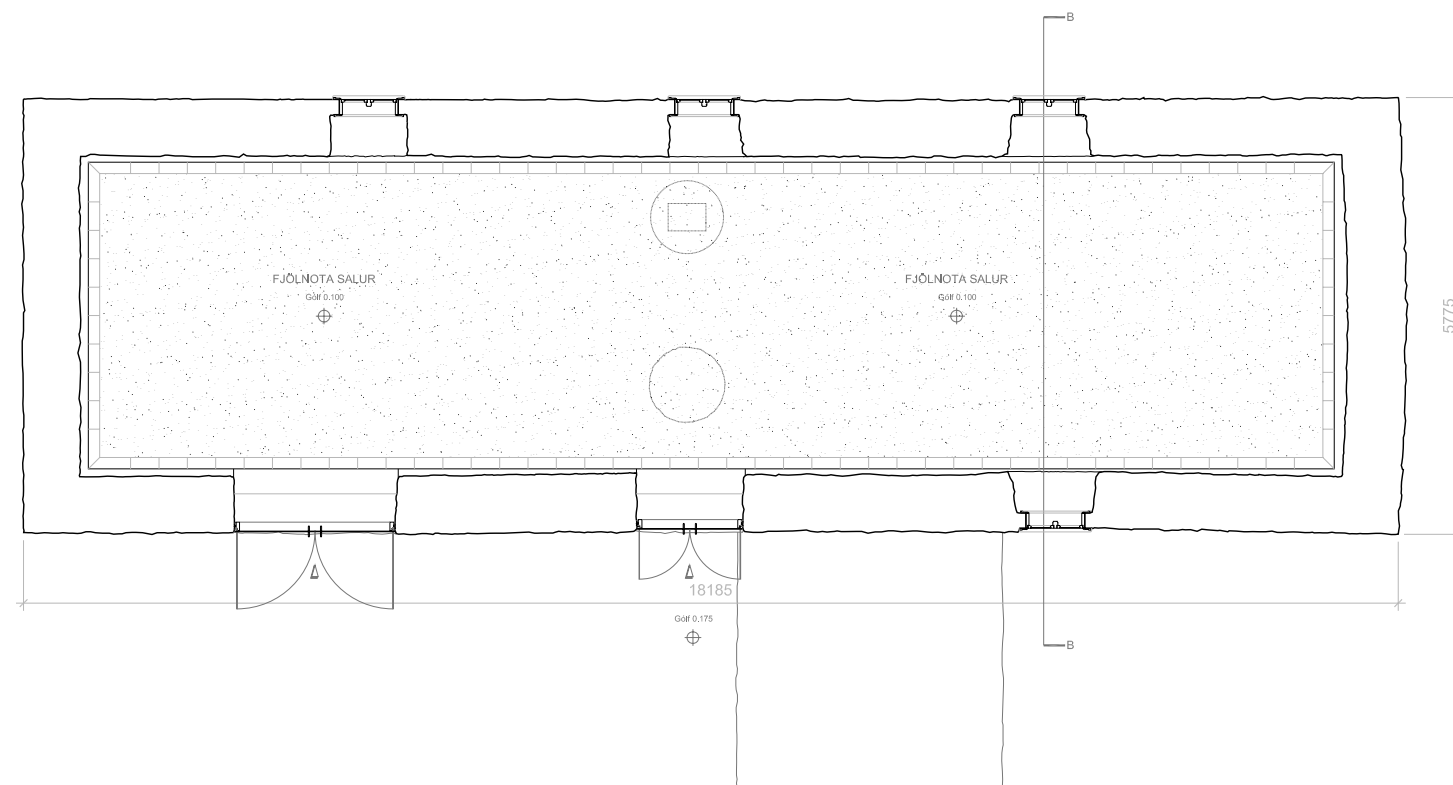


FYRSTA HÆÐ

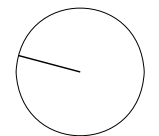


verk	Fjós í Ólafsdal, Tillöguteikning
verkkaupi	Ólafsdalur
teikning	Grunnmynd & Hlið
m.k.v.	1:100
dags.	júní 2012
teiknað	Keith Daly RIBA


Hjörleifur Stefánsson arkitekt FAÍ	121247-3489
GULLINSNIÐ ehf	Fjöhúsvetur 12
+(354)562 6628	Reykjavík
hjorleifur@gullinsnid.is	IS-101

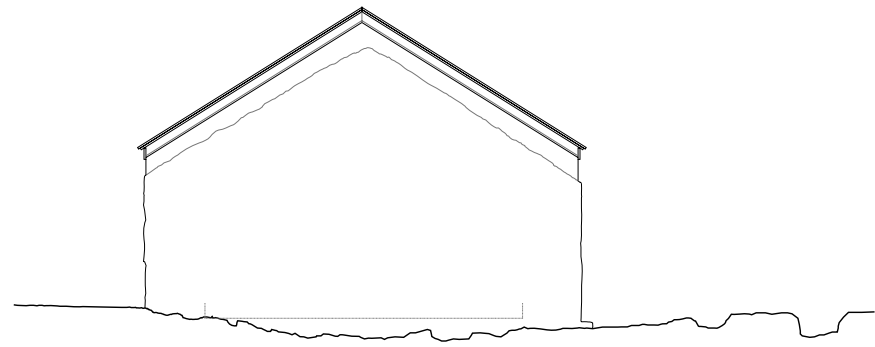

SUÐURHLIÐ

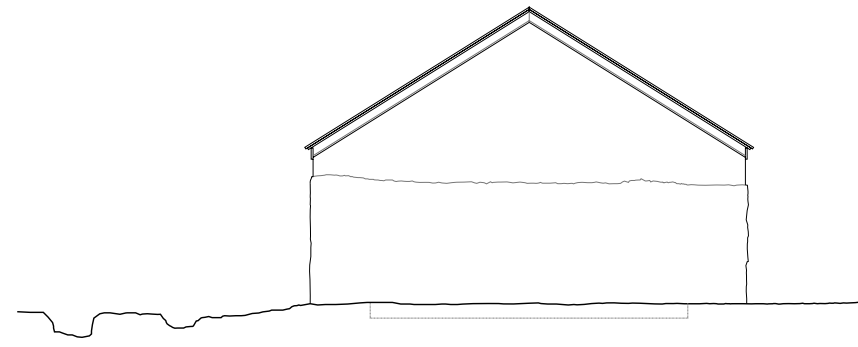

NORÐURHLIÐ

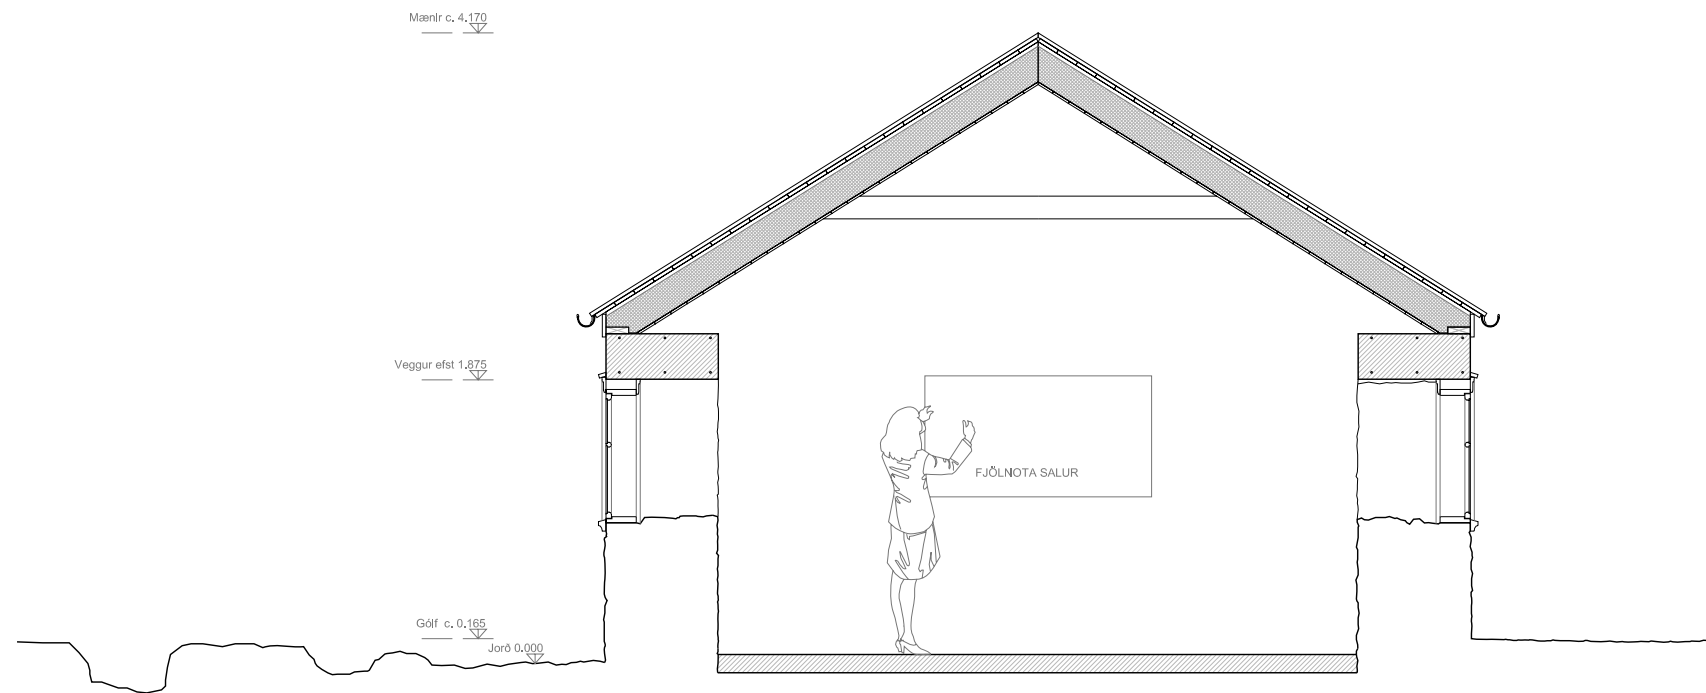

SNID BB

verk	Fjós í Ólafsdal, Tillöguteikning
verkkaupi	Ólafsdalur
teikning	Snið BB & Hlið
m.k.v.	1:50 & 1:100
dags.	júní 2012
teiknað	Keith Daly RIBA

Hjörleifur Stefánsson arkitekt FAÍ
GULLINSNIÐ ehf
 +(354)562 6628
 hjorleifur@gullinsnid.is

121247-3489
 Fjóhlsvegur 12
 Reykjavík
 IS-101