



Loftaplan 2. hæðar  
1:100

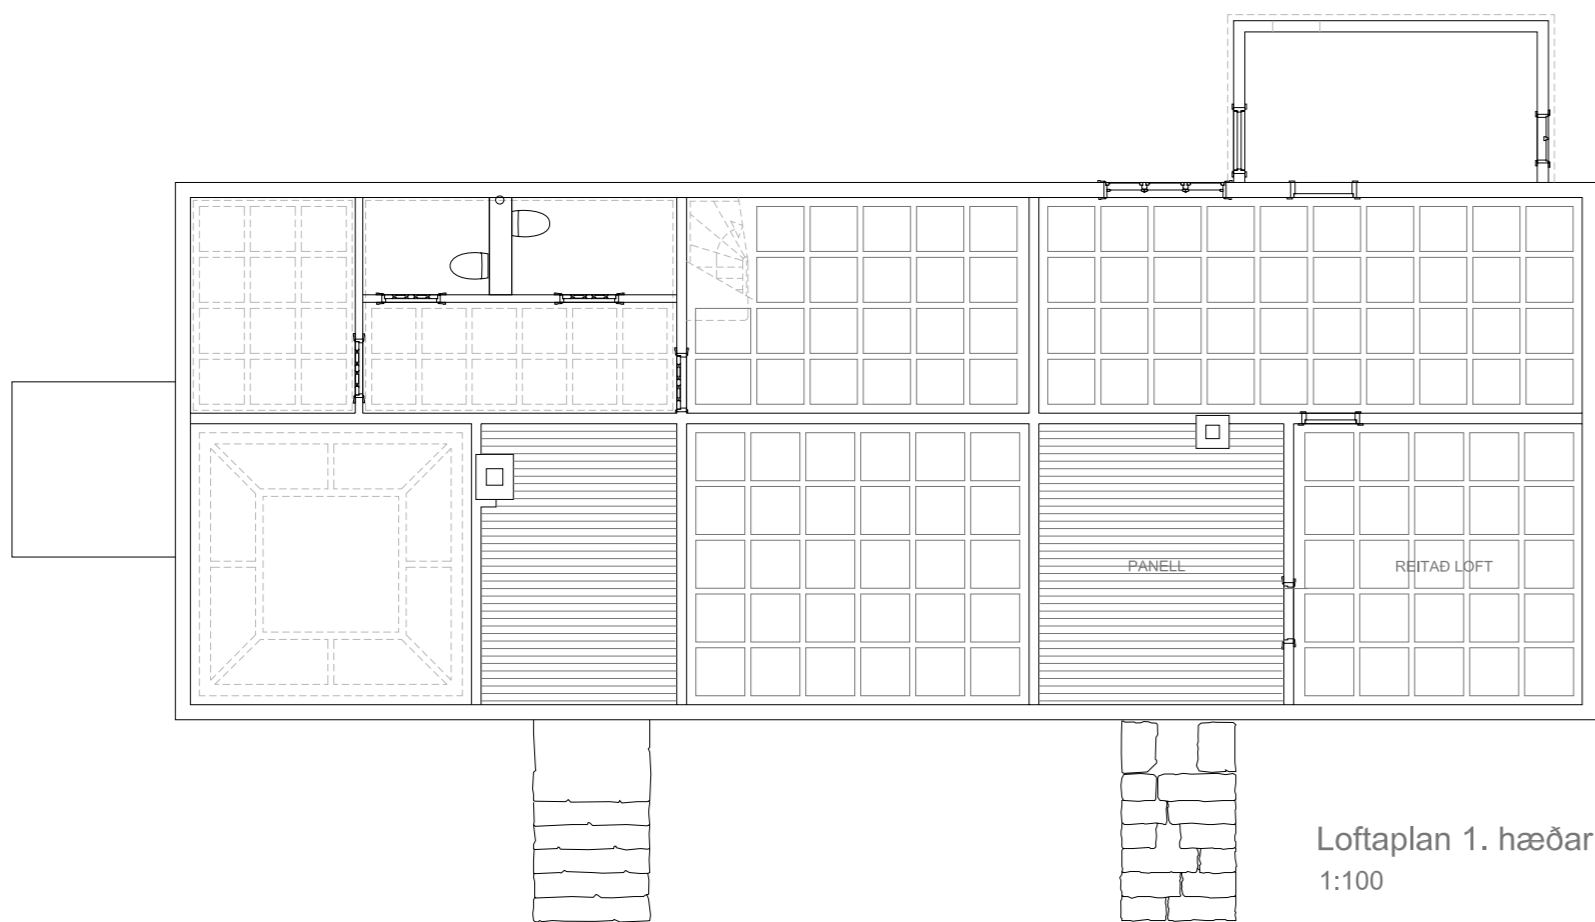

Loftaplan 1. hæðar  
1:100

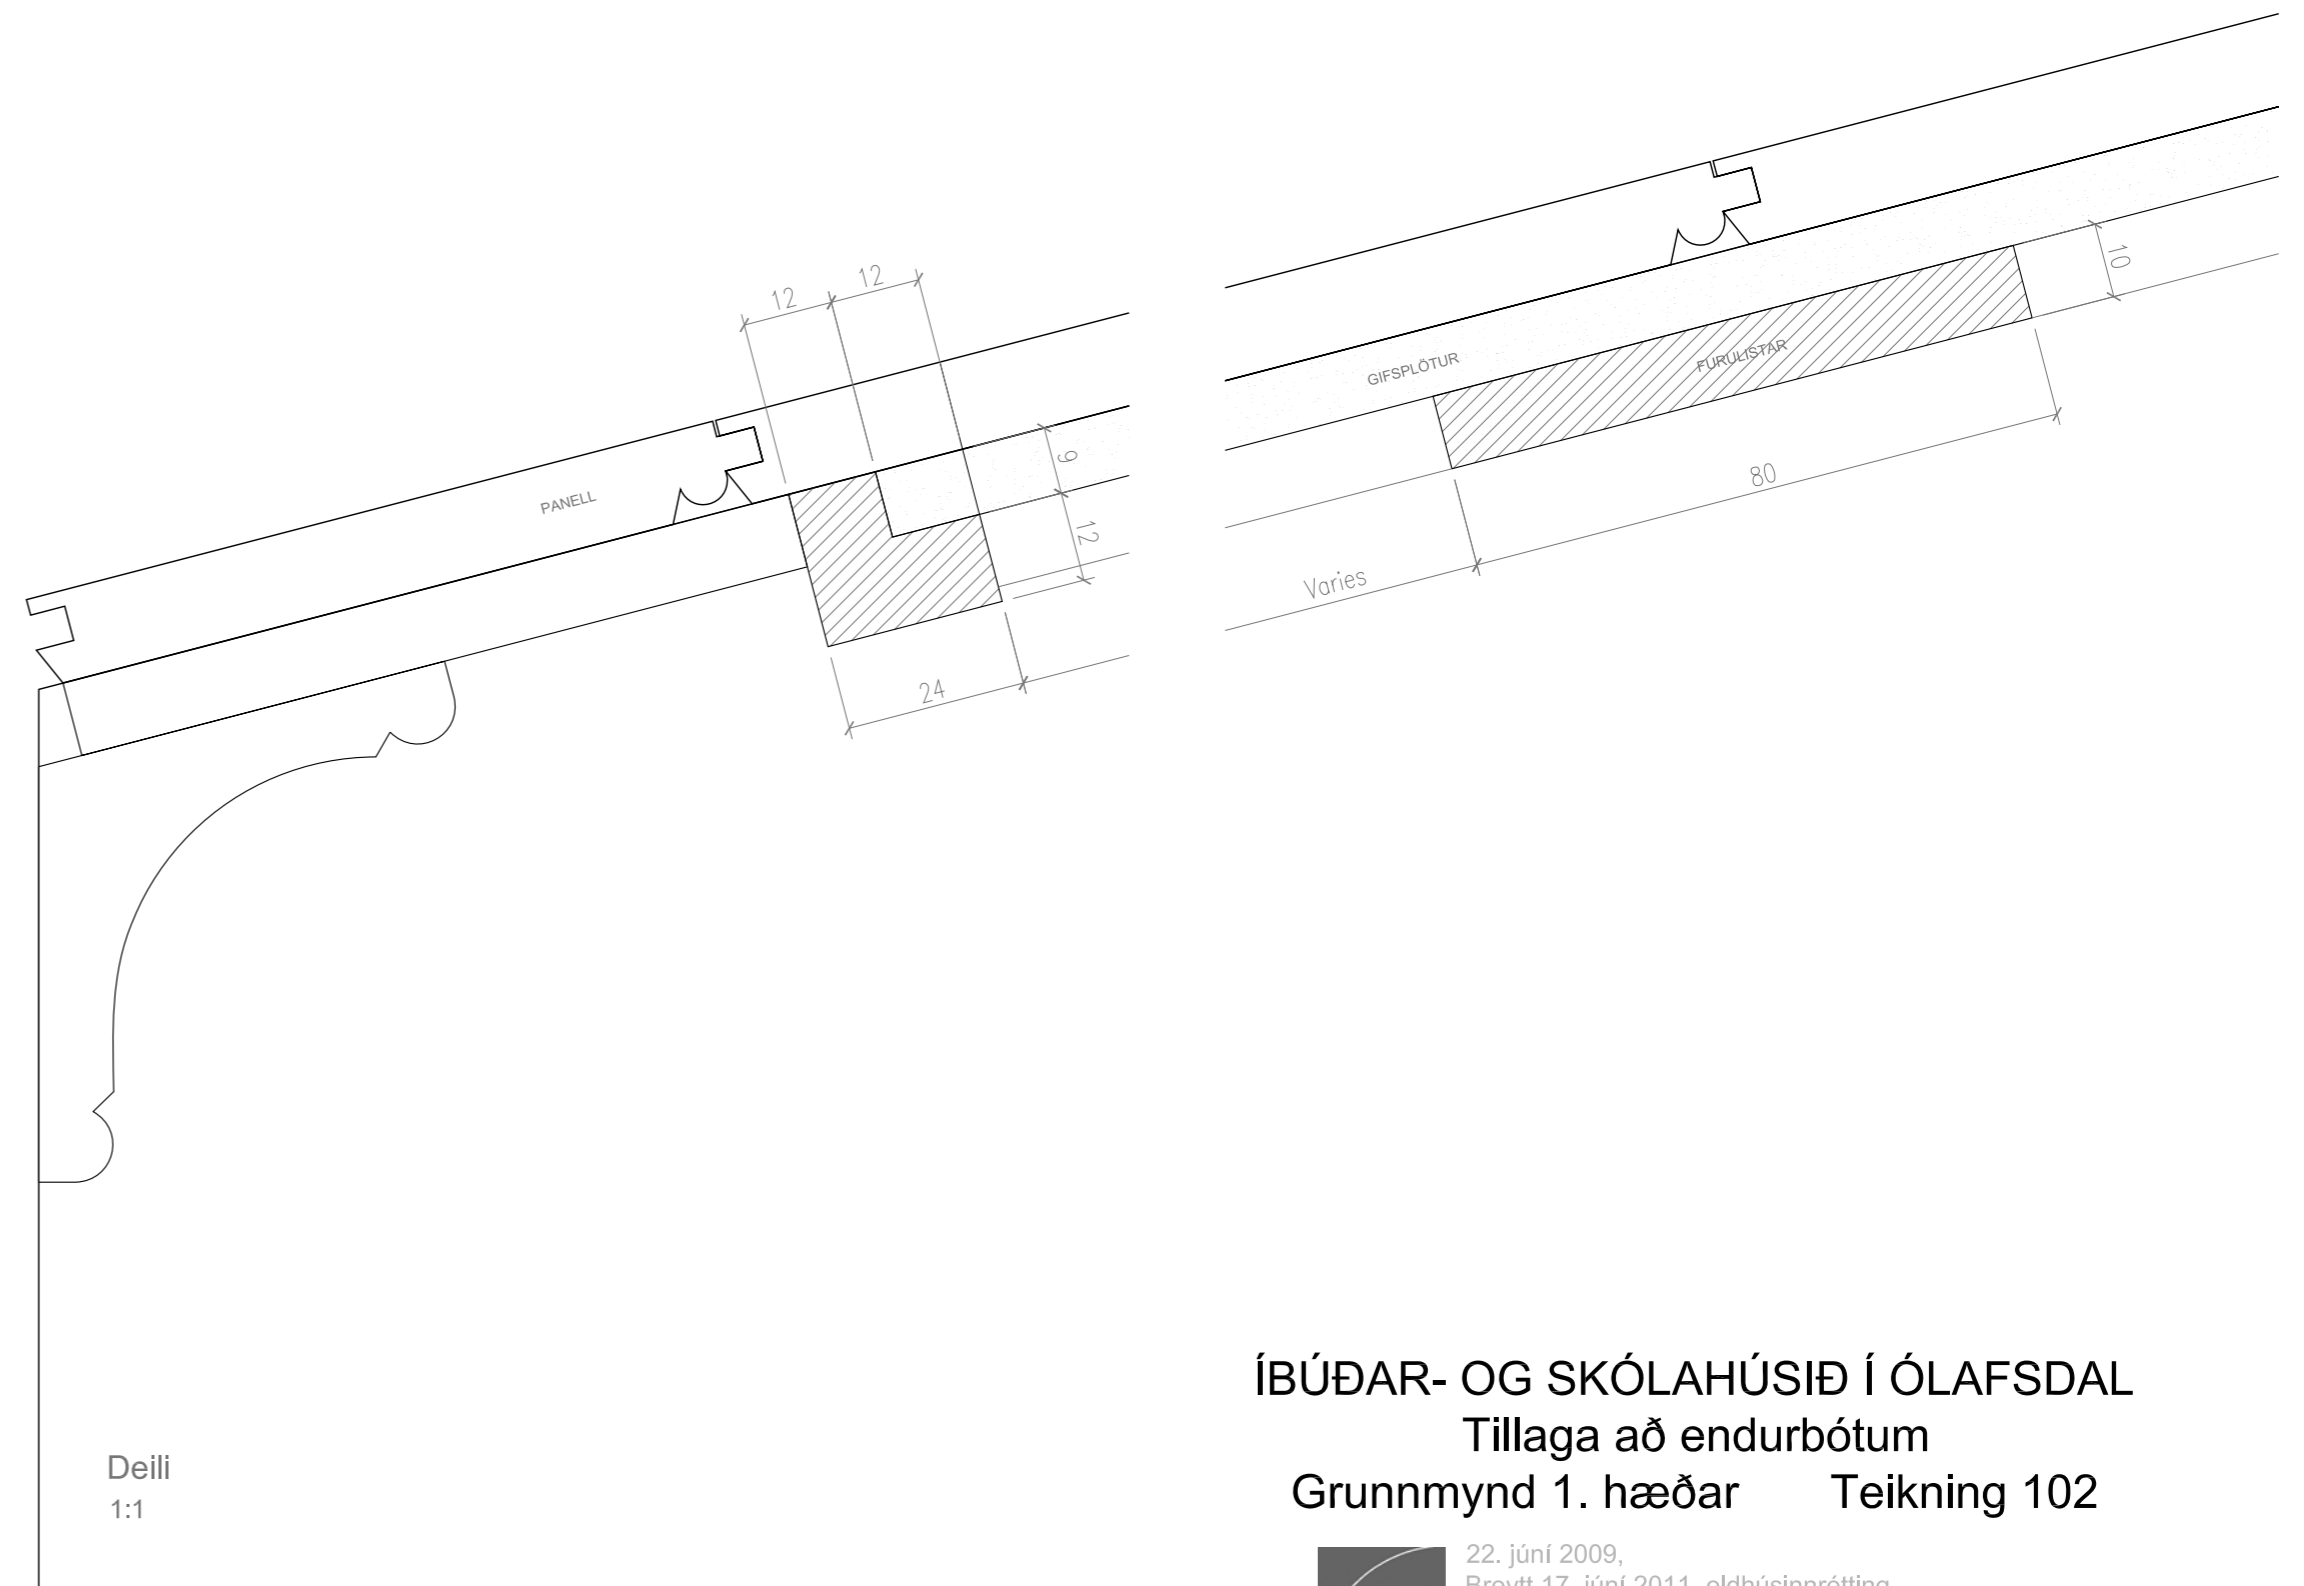

Deili  
1:1

ÍBÚÐAR- OG SKÓLAHÚSIÐ Í ÓLAFSDAL  
Tillaga að endurbótum  
Grunnmynd 1. hæðar Teikning 102



22. júní 2009,  
Breytt 17. júní 2011, eldhúsinnrétting  
Breytt 05. júní 2012, eldhúsinnrétting og ræstiklefi. Samráði við  
Rúnar Marvínsson  
Breytt 28. júní 2012, Loftaplan  
Hjörleifur Stefánsson arkitekt, kt. 121247-3489  
Fjölinsvegi 12, 101 Reykjavík  
hjoerleifur@gullinsnid.is