


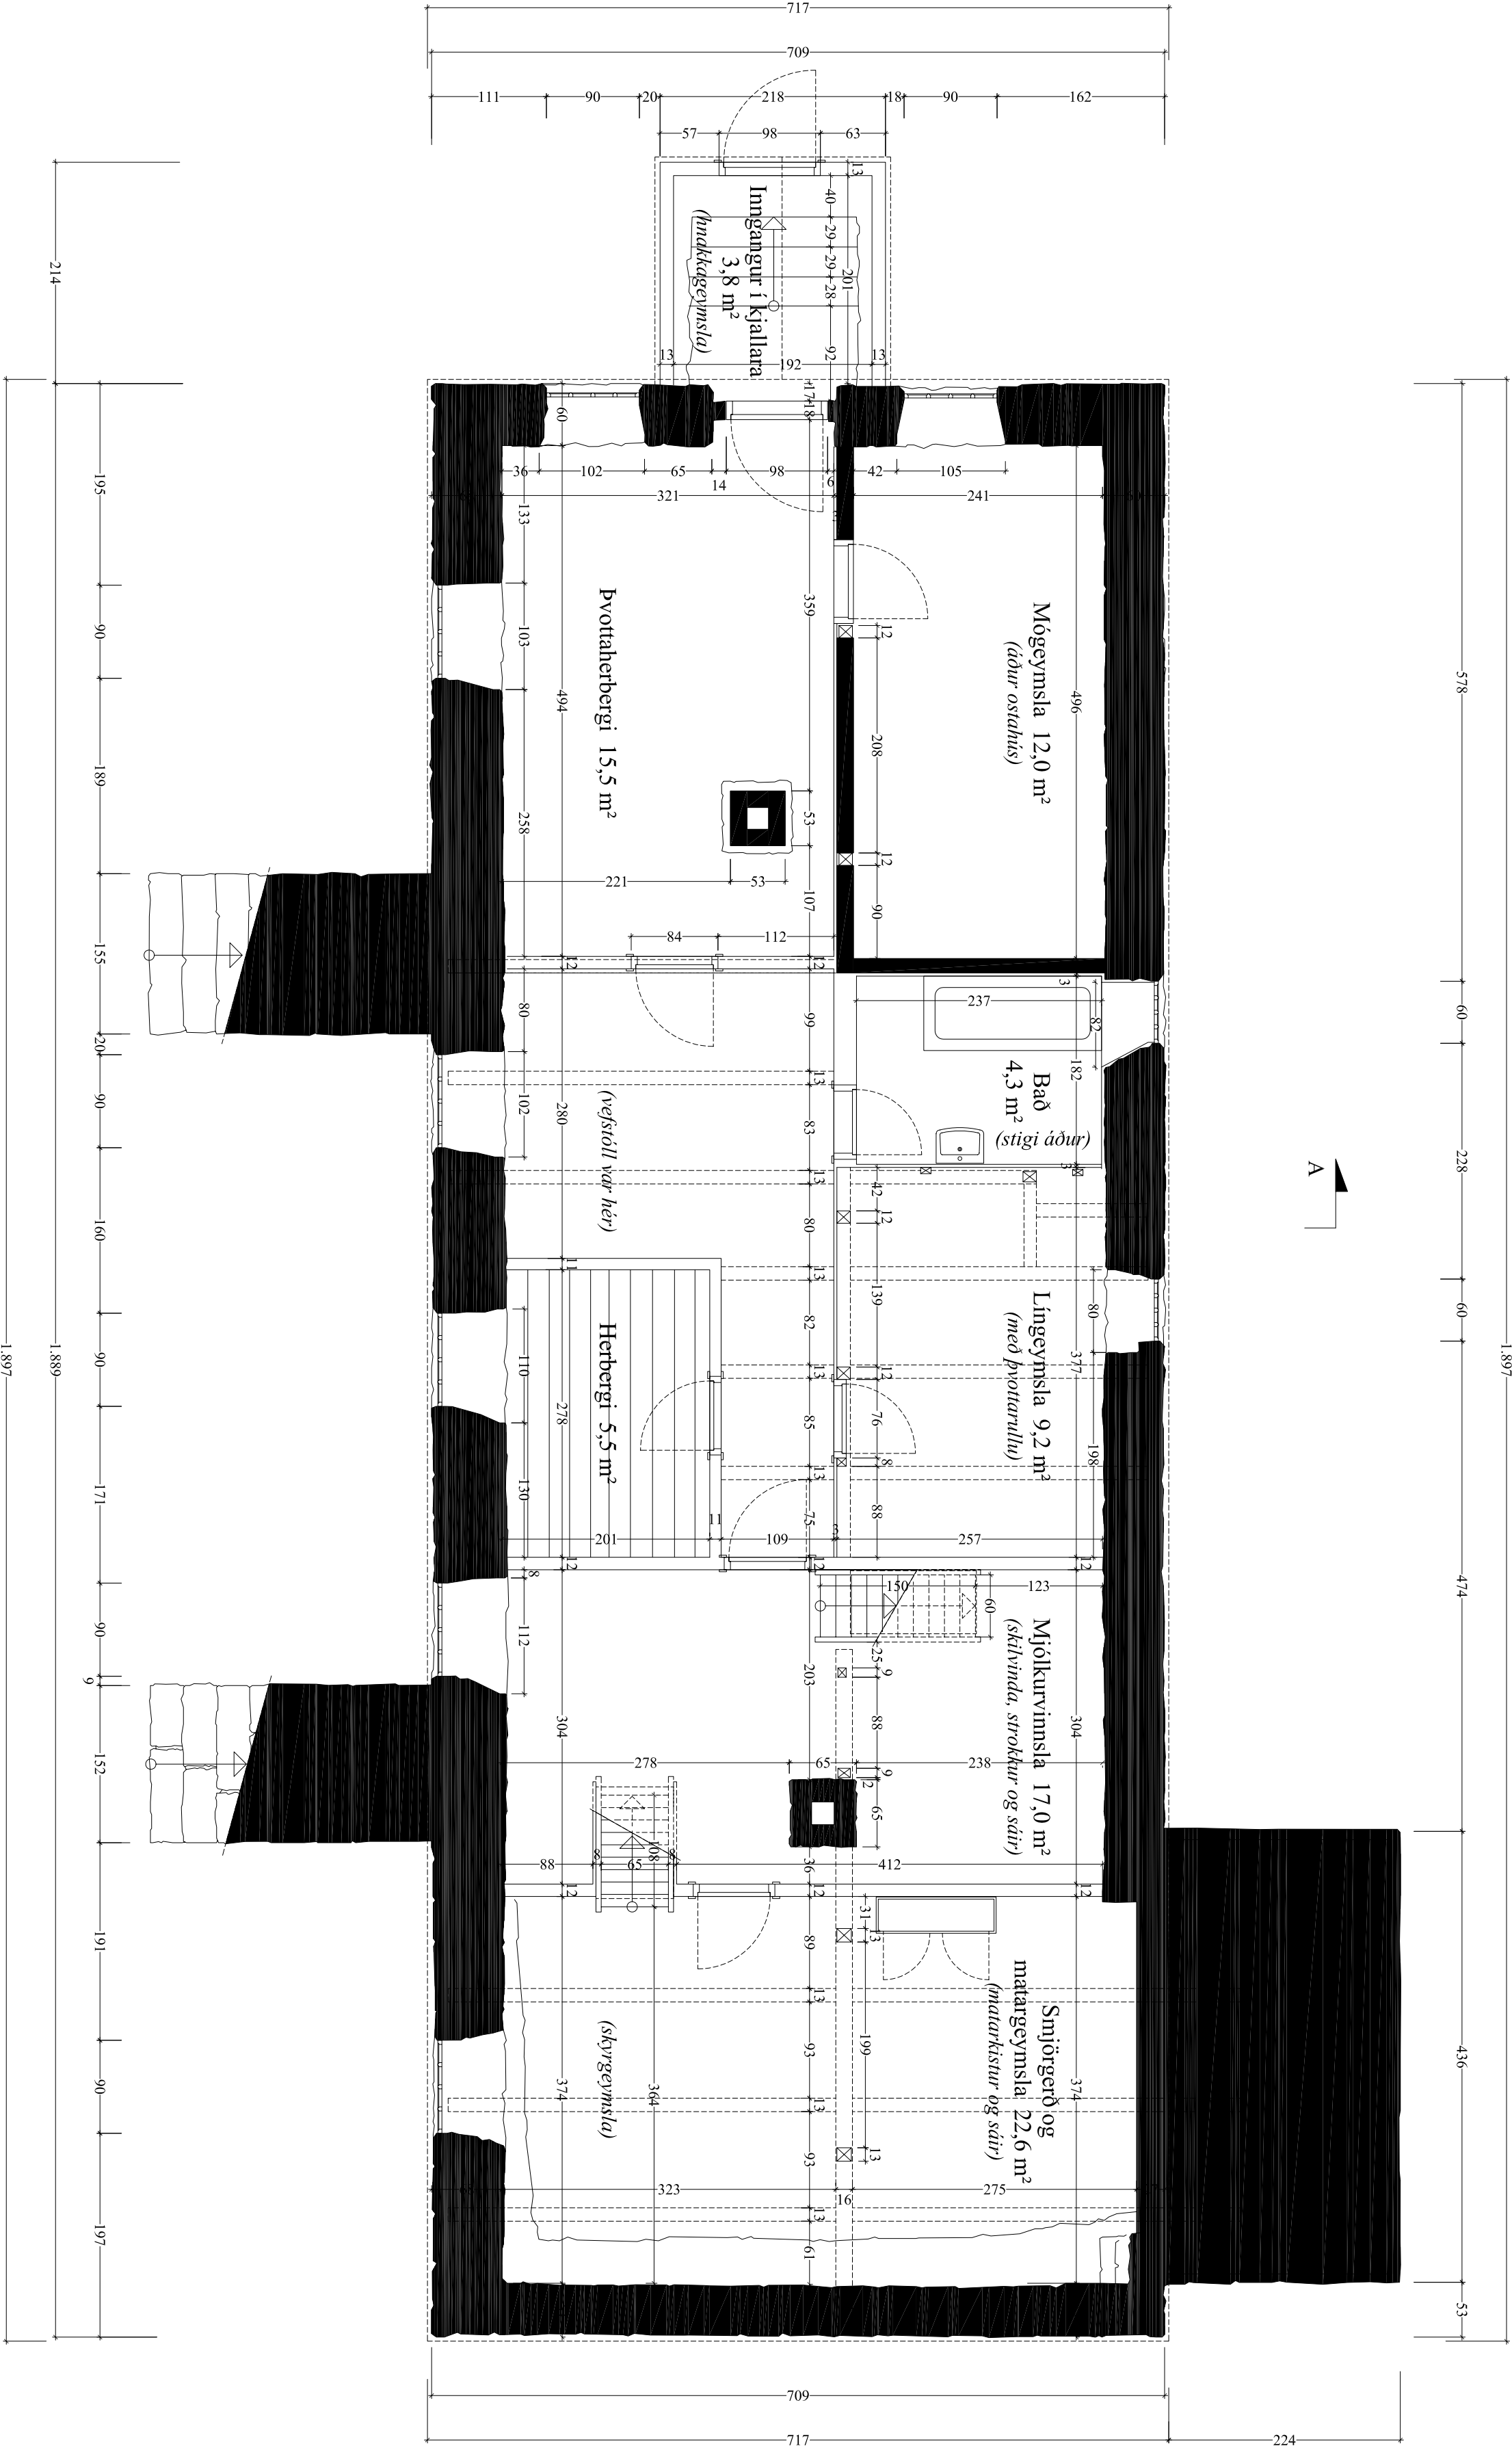





GRUNNMÝND KJALLARA 138,6 m²



ÍBÚÐAR- OG SKÓLAHÚSÍÐ Í ÓLAFSDAL
Reist 1896

Grunnmýnd kjallara Teikning 01

Uppmæling í október 1994, tölvuteikning í júní 2009 M.kv.1:50 @ A2
Grétar Markússon, Hjörtleifur Staflánsson, Staflán Örn Staflánsson

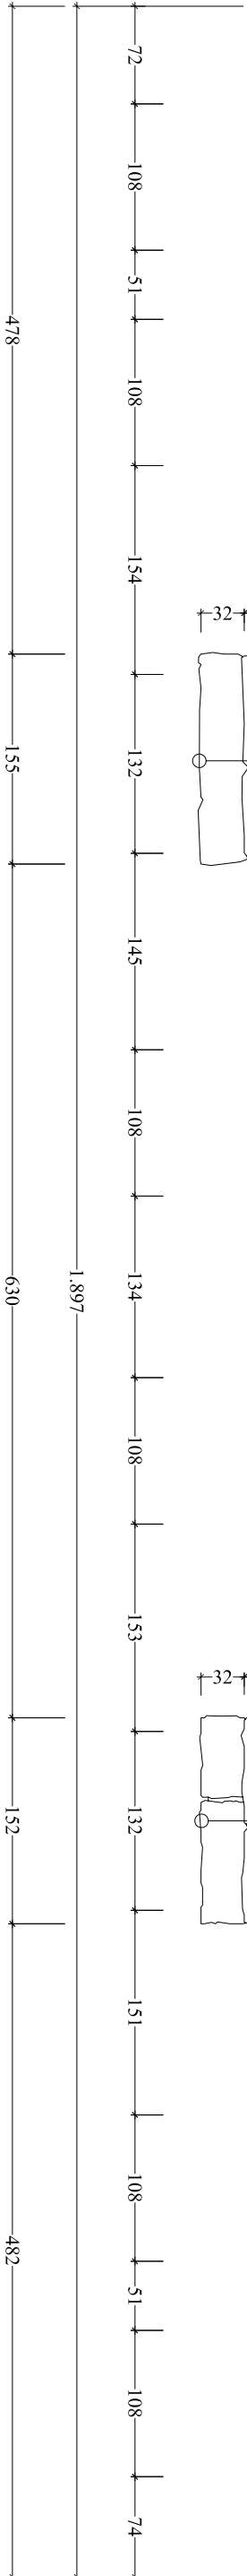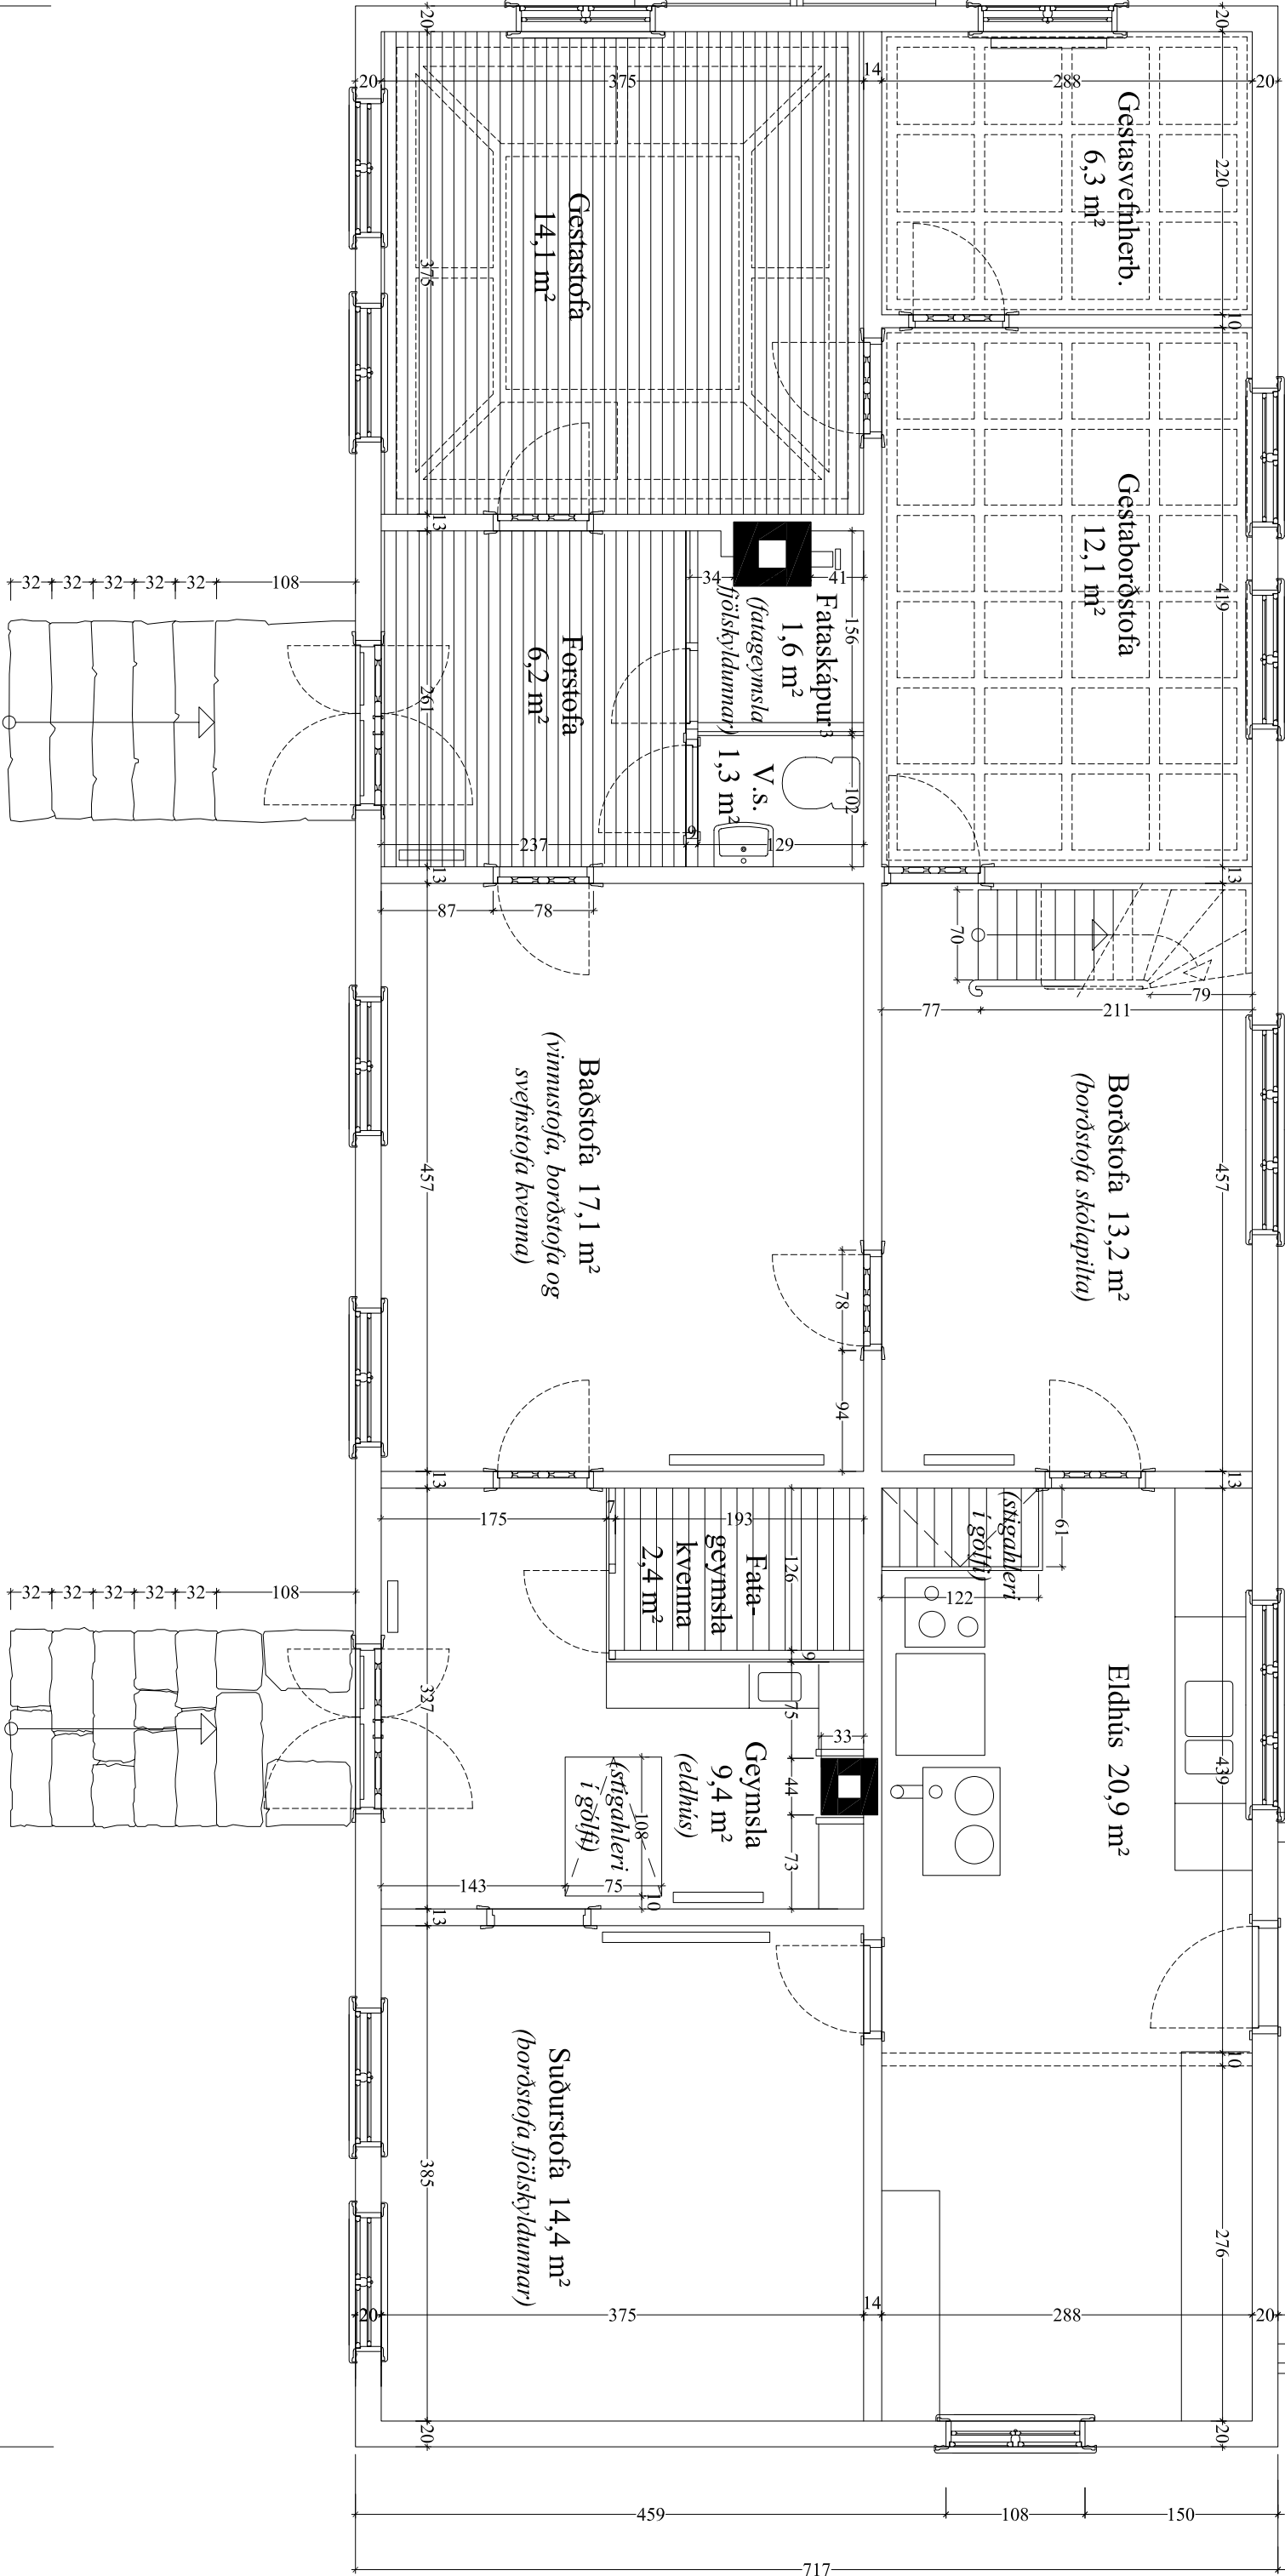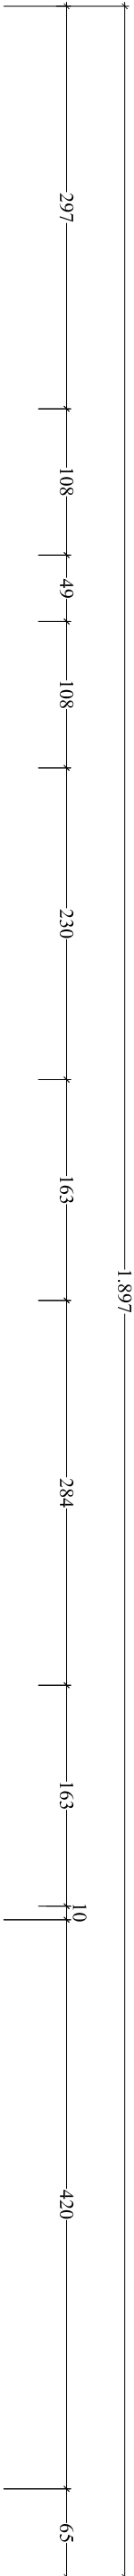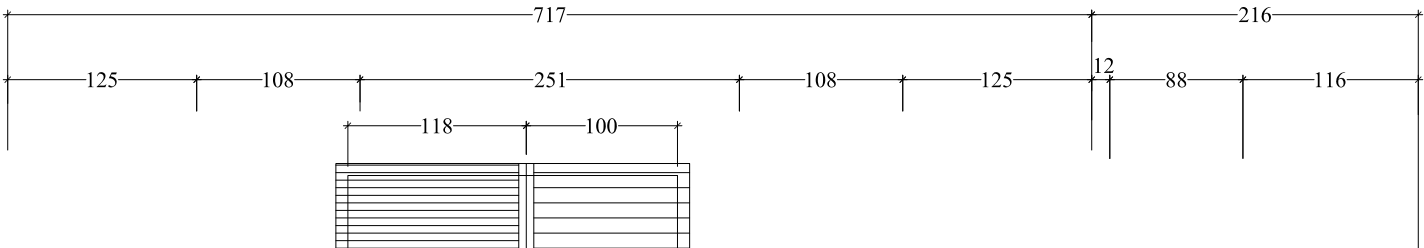




GRUNNMÝND 1. HÆÐ 145,1 m²



ÍBÚÐAR- OG SKÓLAHÚSÍÐ Í ÓLAFSDAL
Reist 1896

Grunnmýnd 1.hæð Teikning 02


Uppmæling í október 1994, tölvuteikning í júní 2009 M.kv. 1:50 @ A2
Grétar Markússon, Hjörtleifur Stefánsson, Stefán Örn Stefánsson

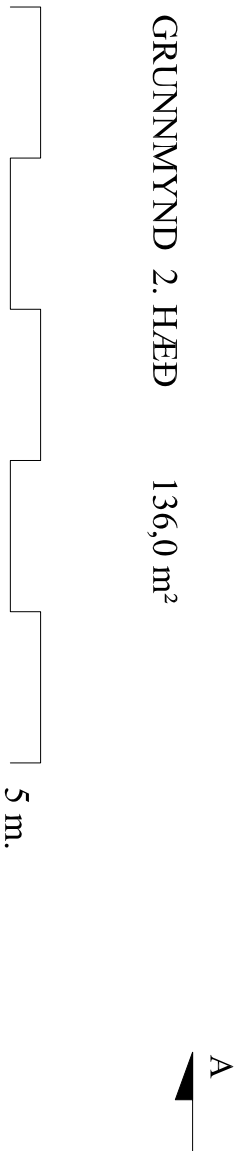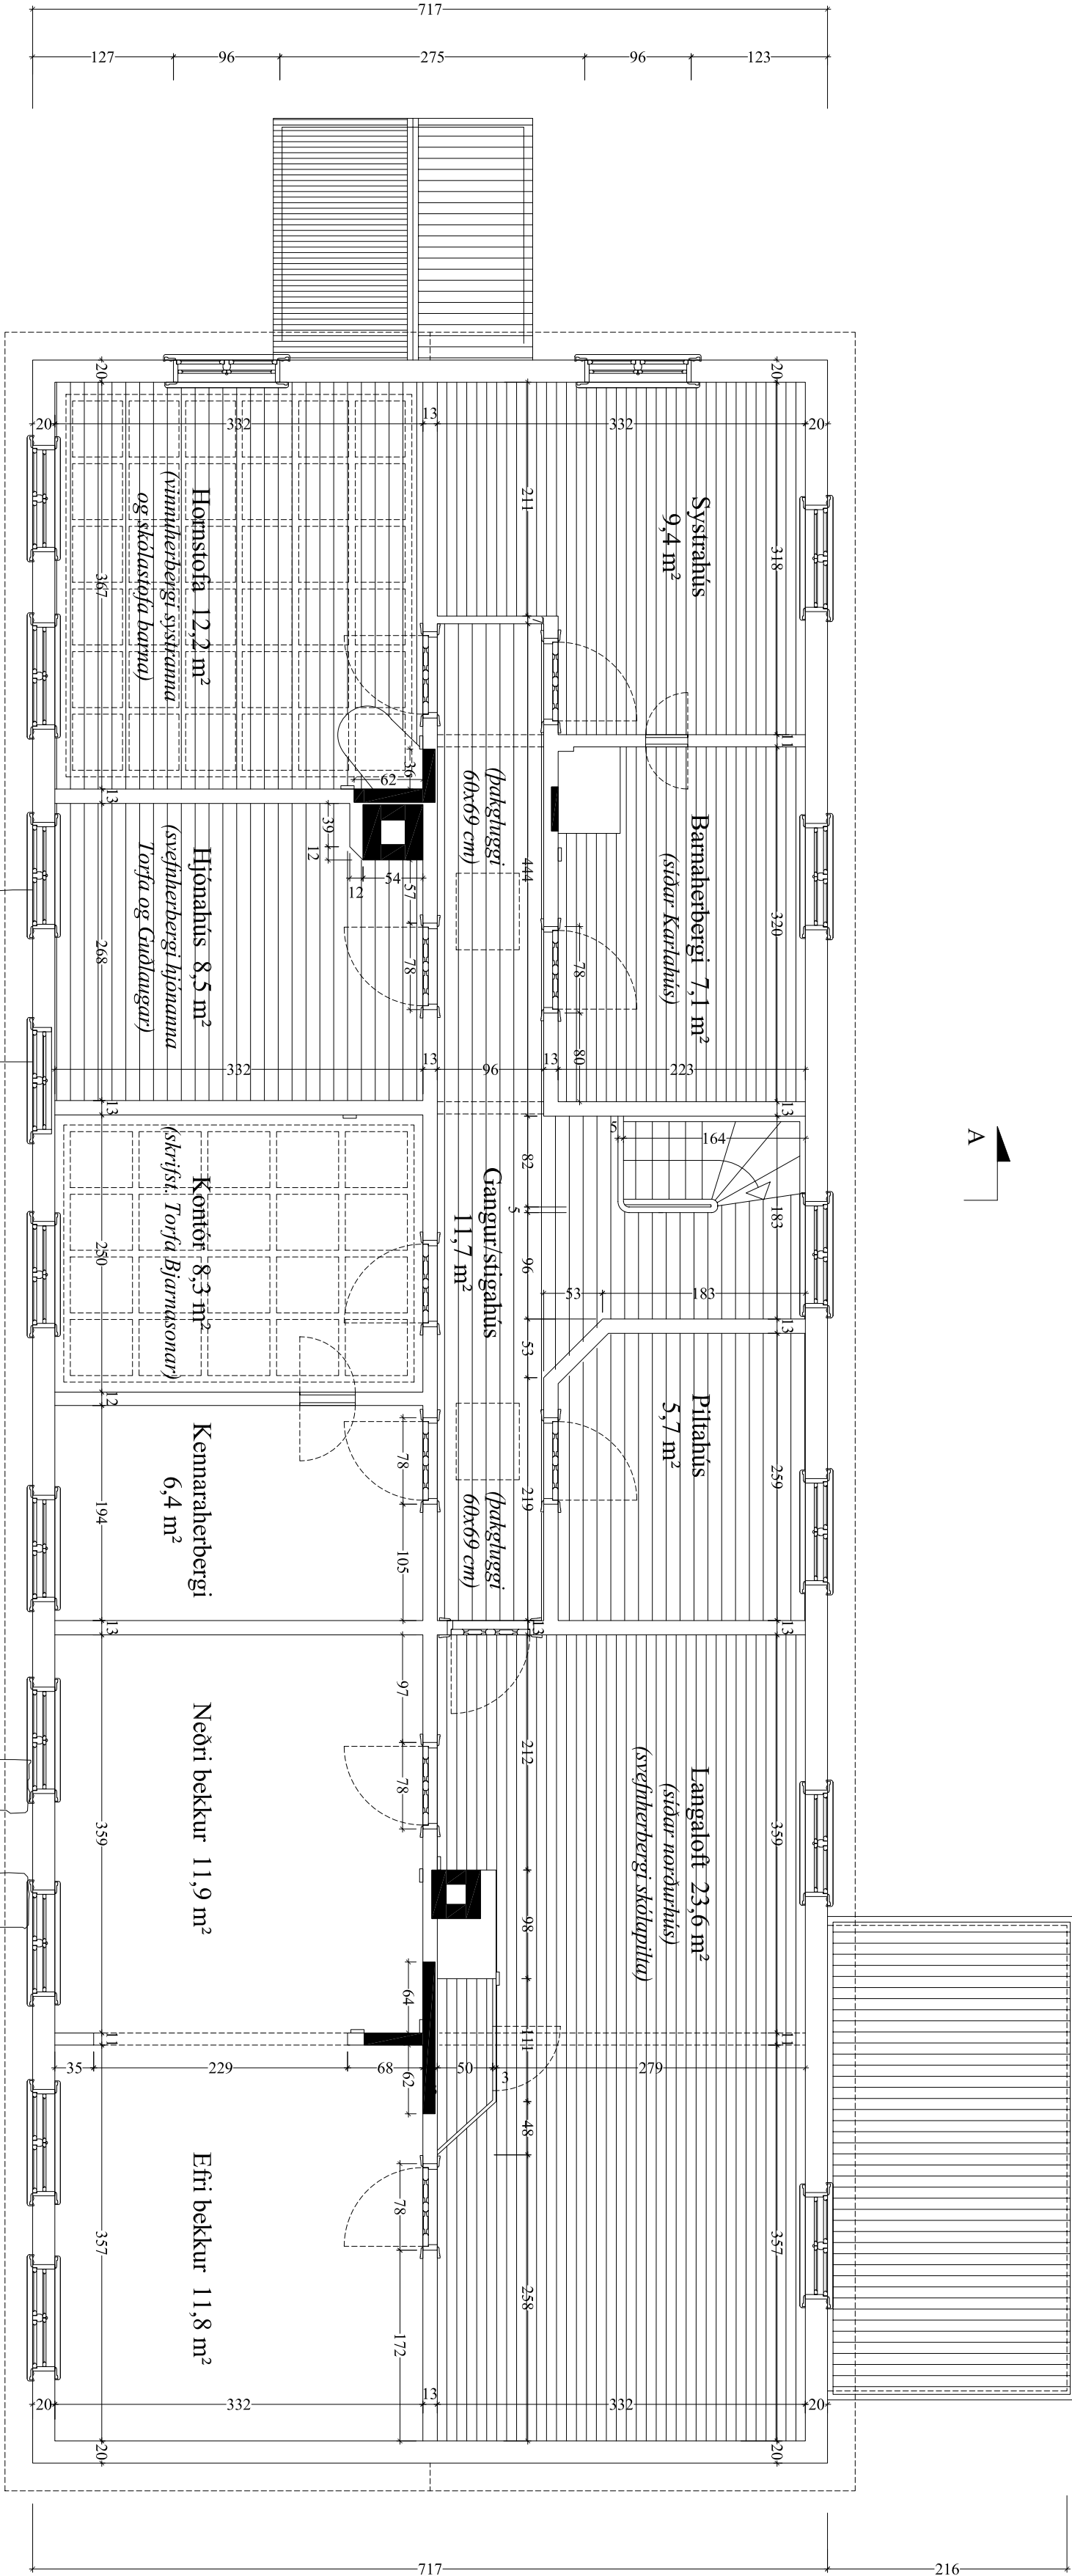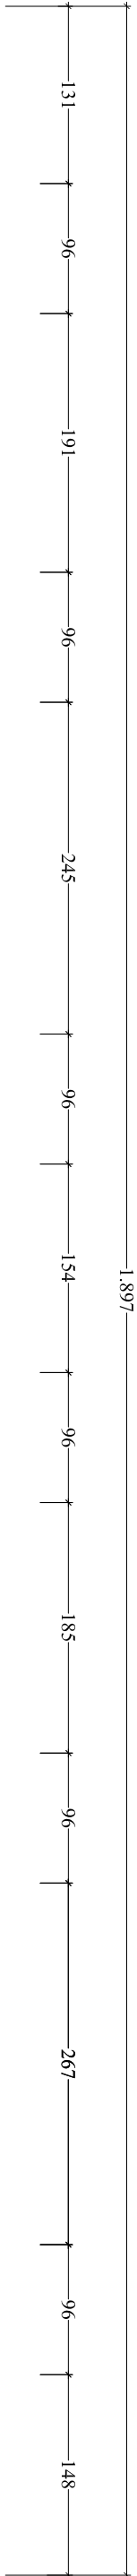

ÍBÚÐAR- OG SKÓLAHÚSÍÐ Í ÓLAFSDAL

Reist 1896

Grunnmynd 2.hæð Teikning 03

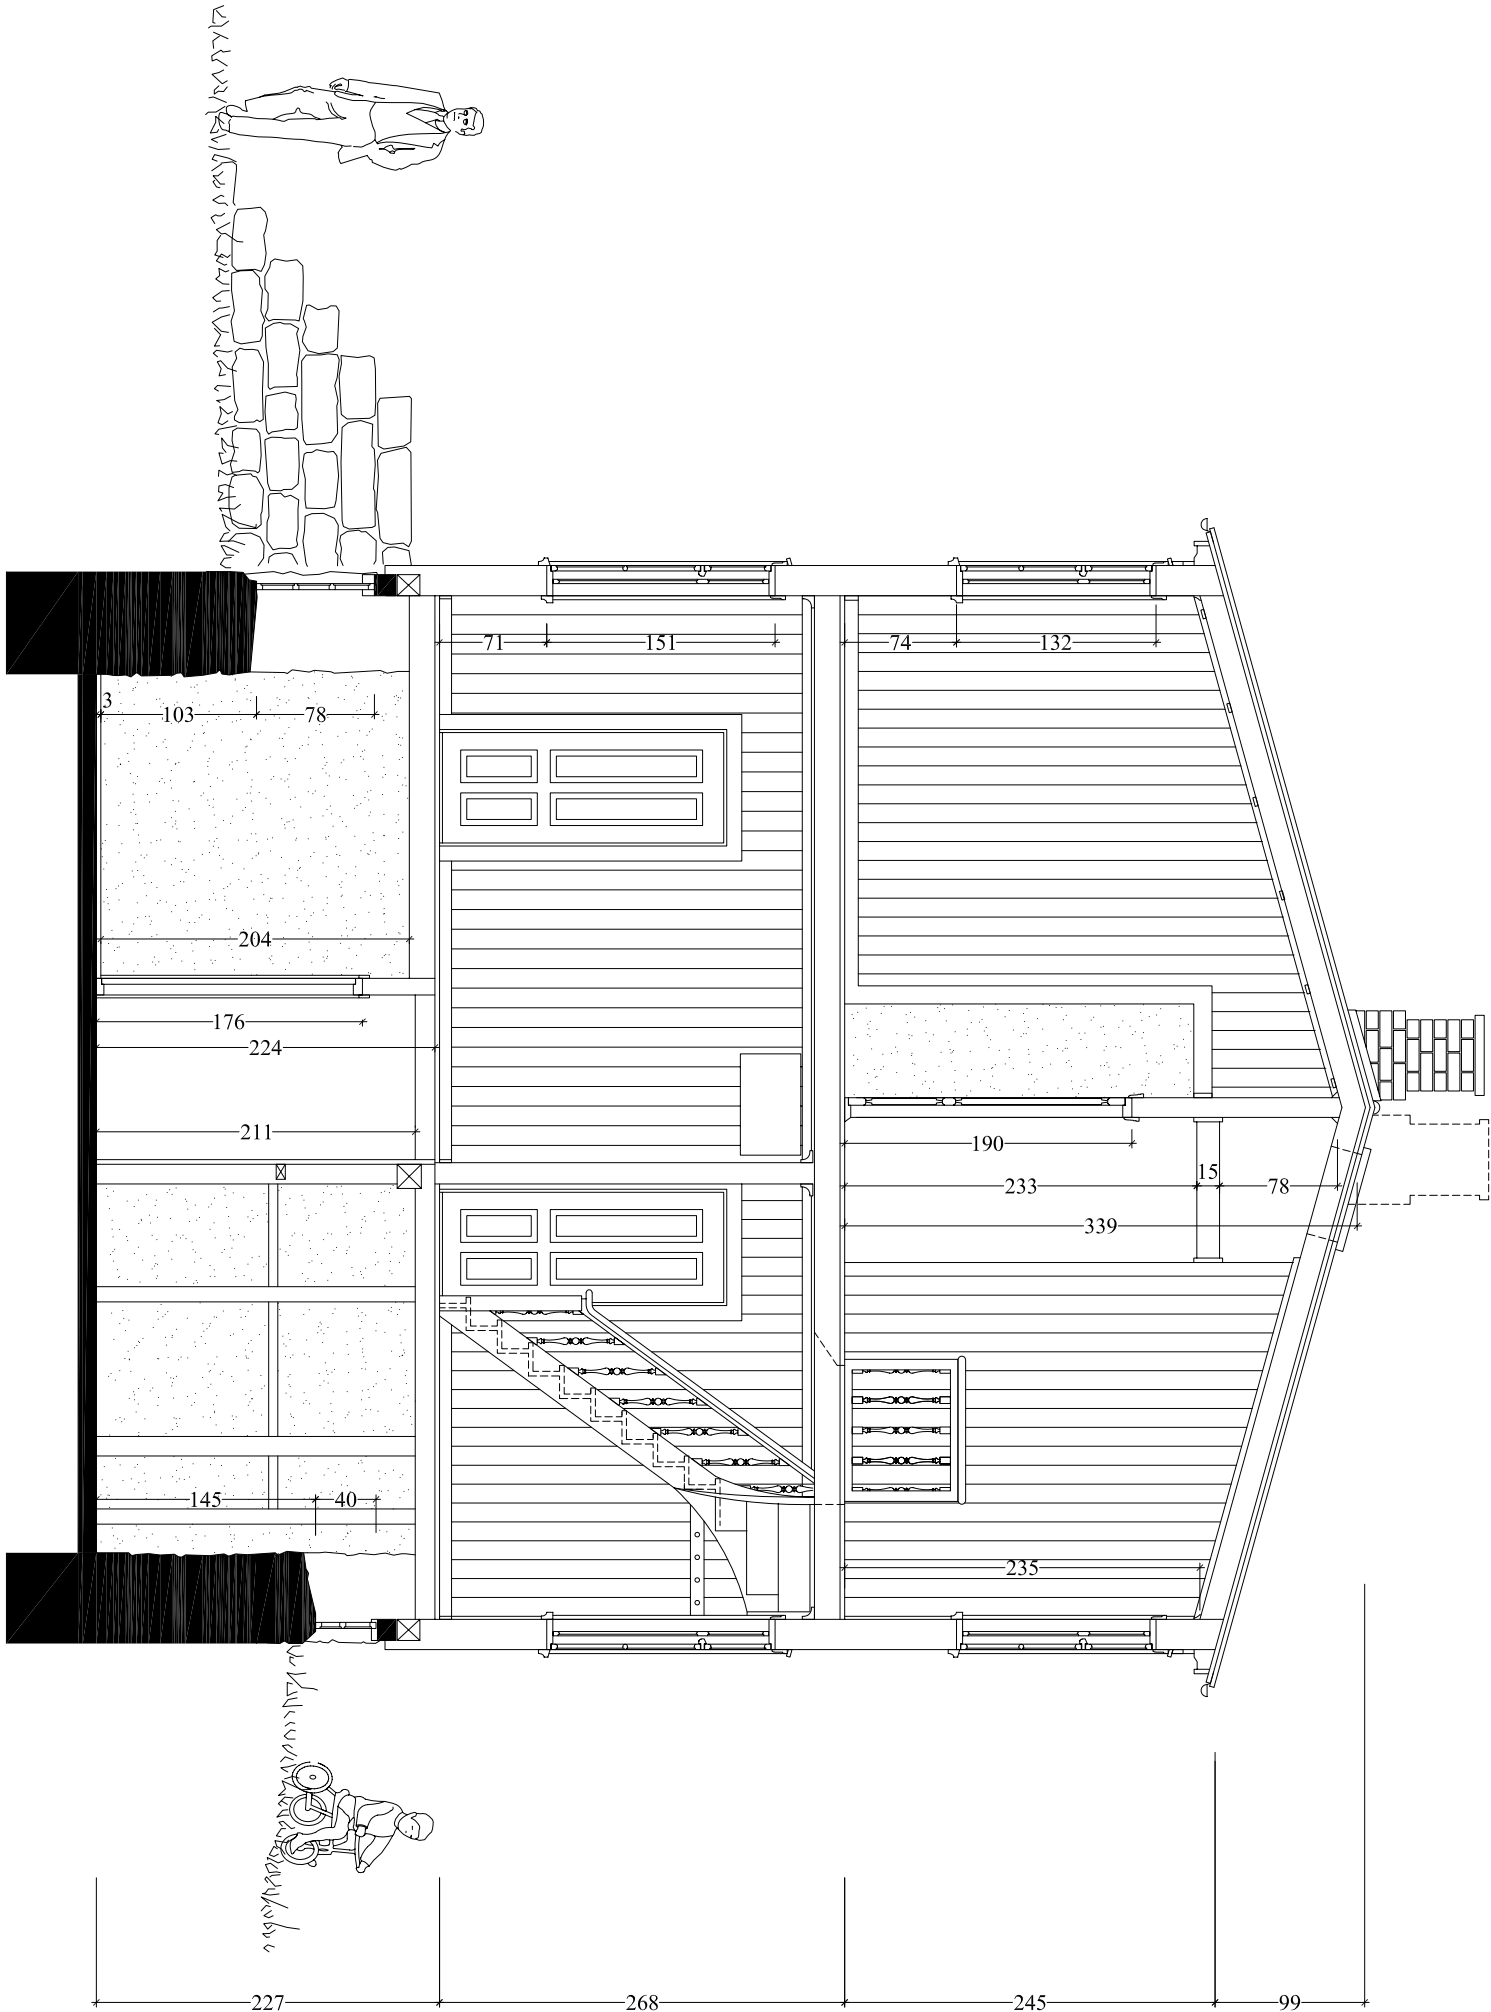

ÞVERSNEIÐING A-A

5 m.

ÍBÚÐAR- OG SKÓLAHÚSÍÐ Í ÓLAFSDAL

Reist 1896

Þversneiðing A-A Teikning 04



AUSTURHLID


5 m.

ÍBÚÐAR- OG SKÓLAHÚSÍÐ Í ÓLAFSDAL

Reist 1896


Austurhlíð Teikning 07

Uppmæling í október 1994, tölvuteiknun í júní 2009 M.kv. 1:50 @ A2
Grétar Markússon, Hjörtelífur Staflánsson, Staflán Örn Staflánsson

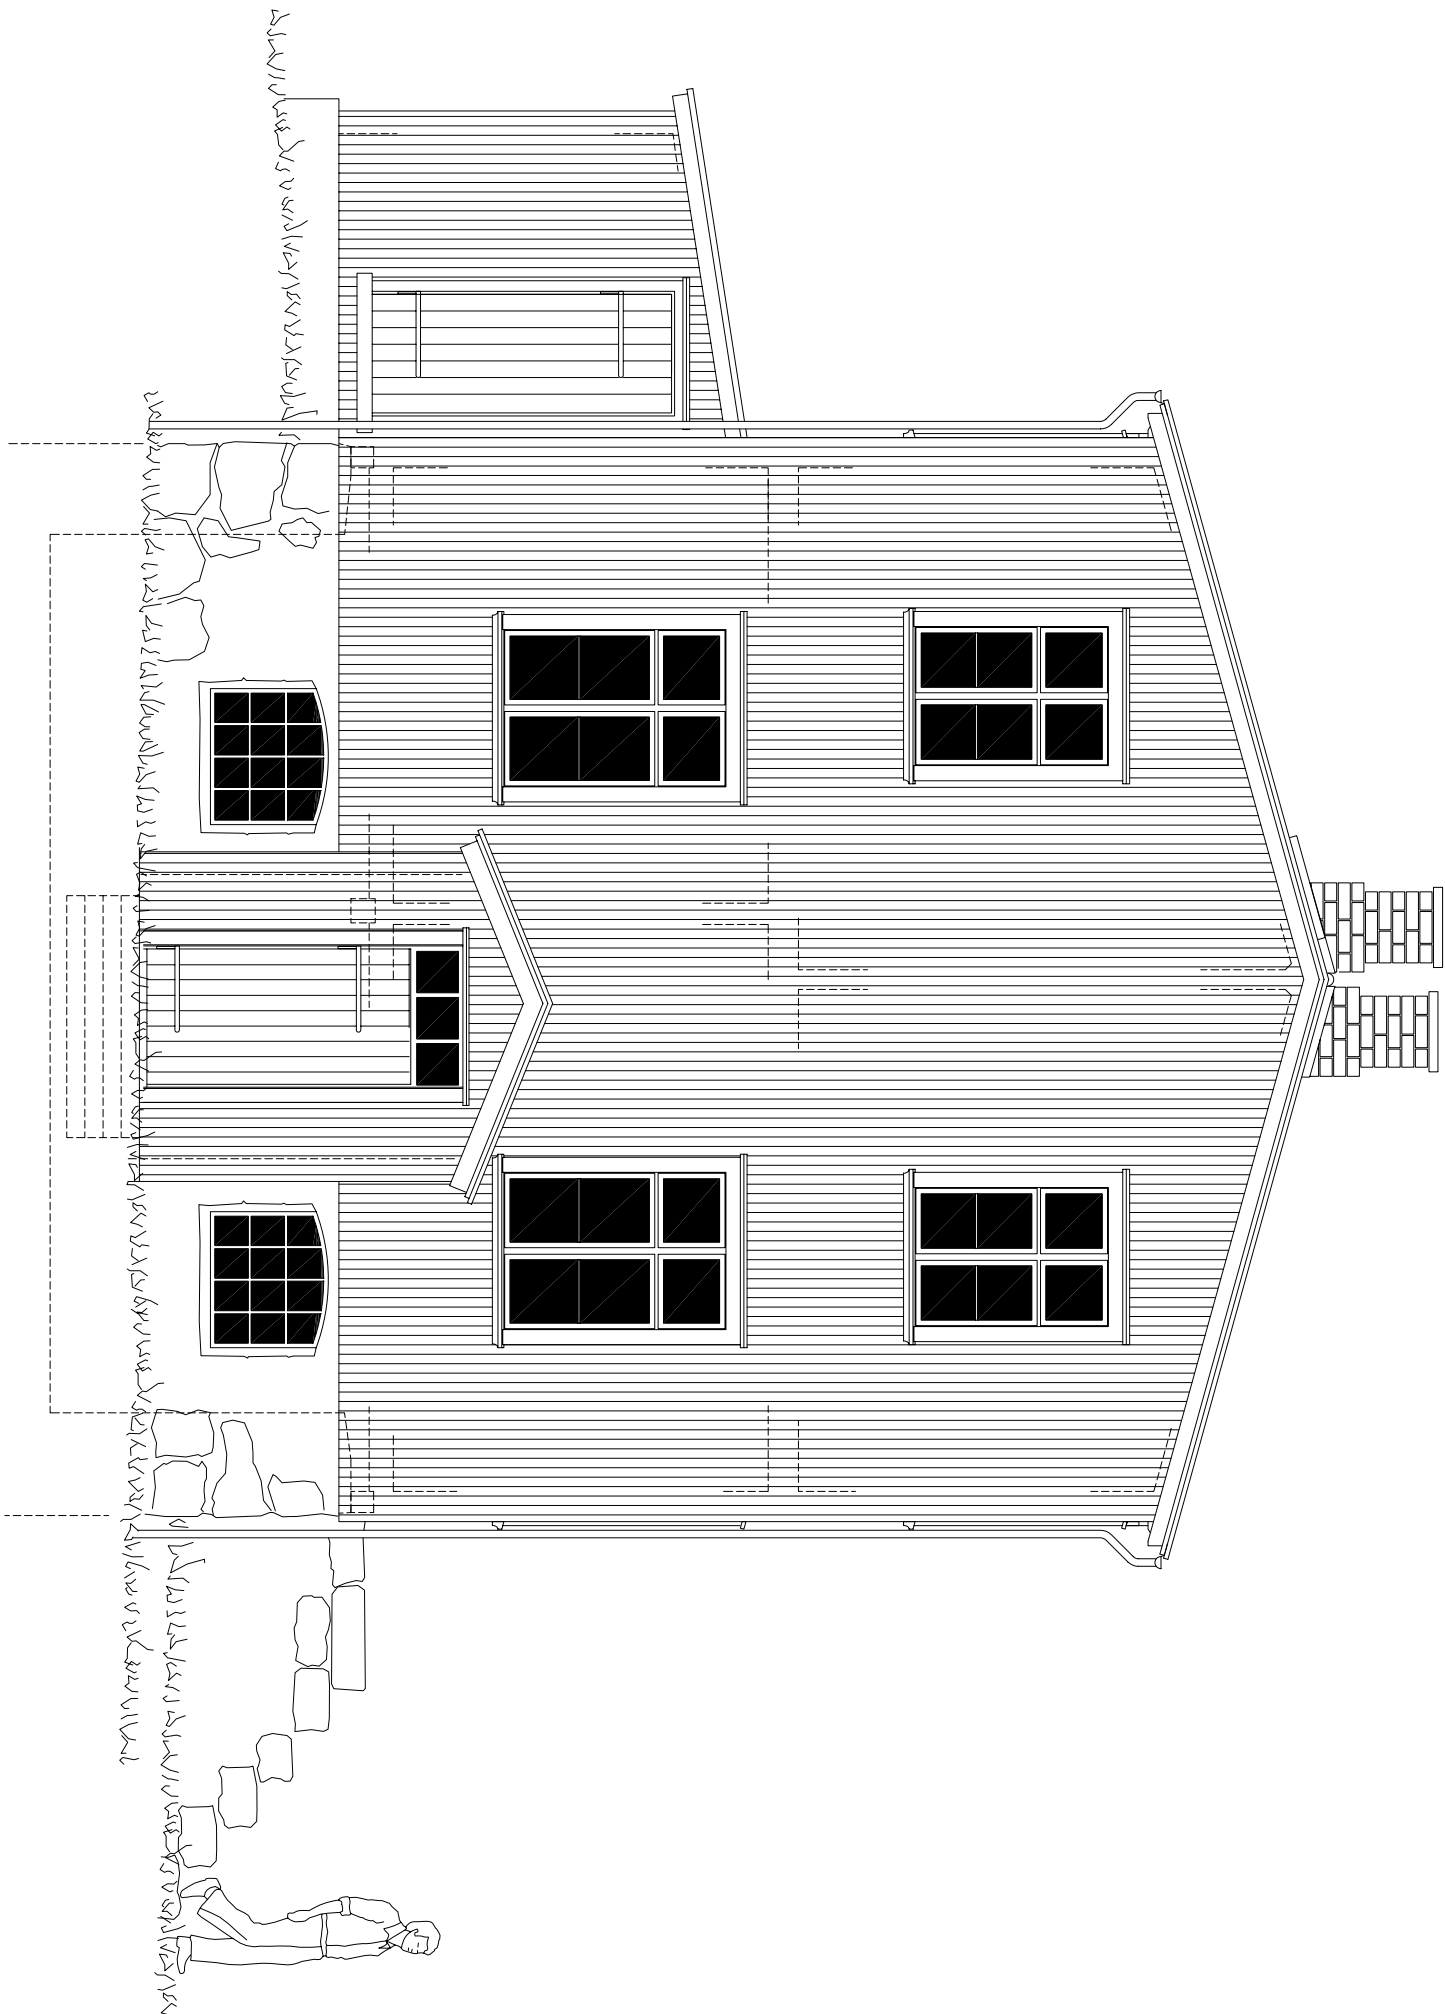


NORÐURGAFI

5 m.

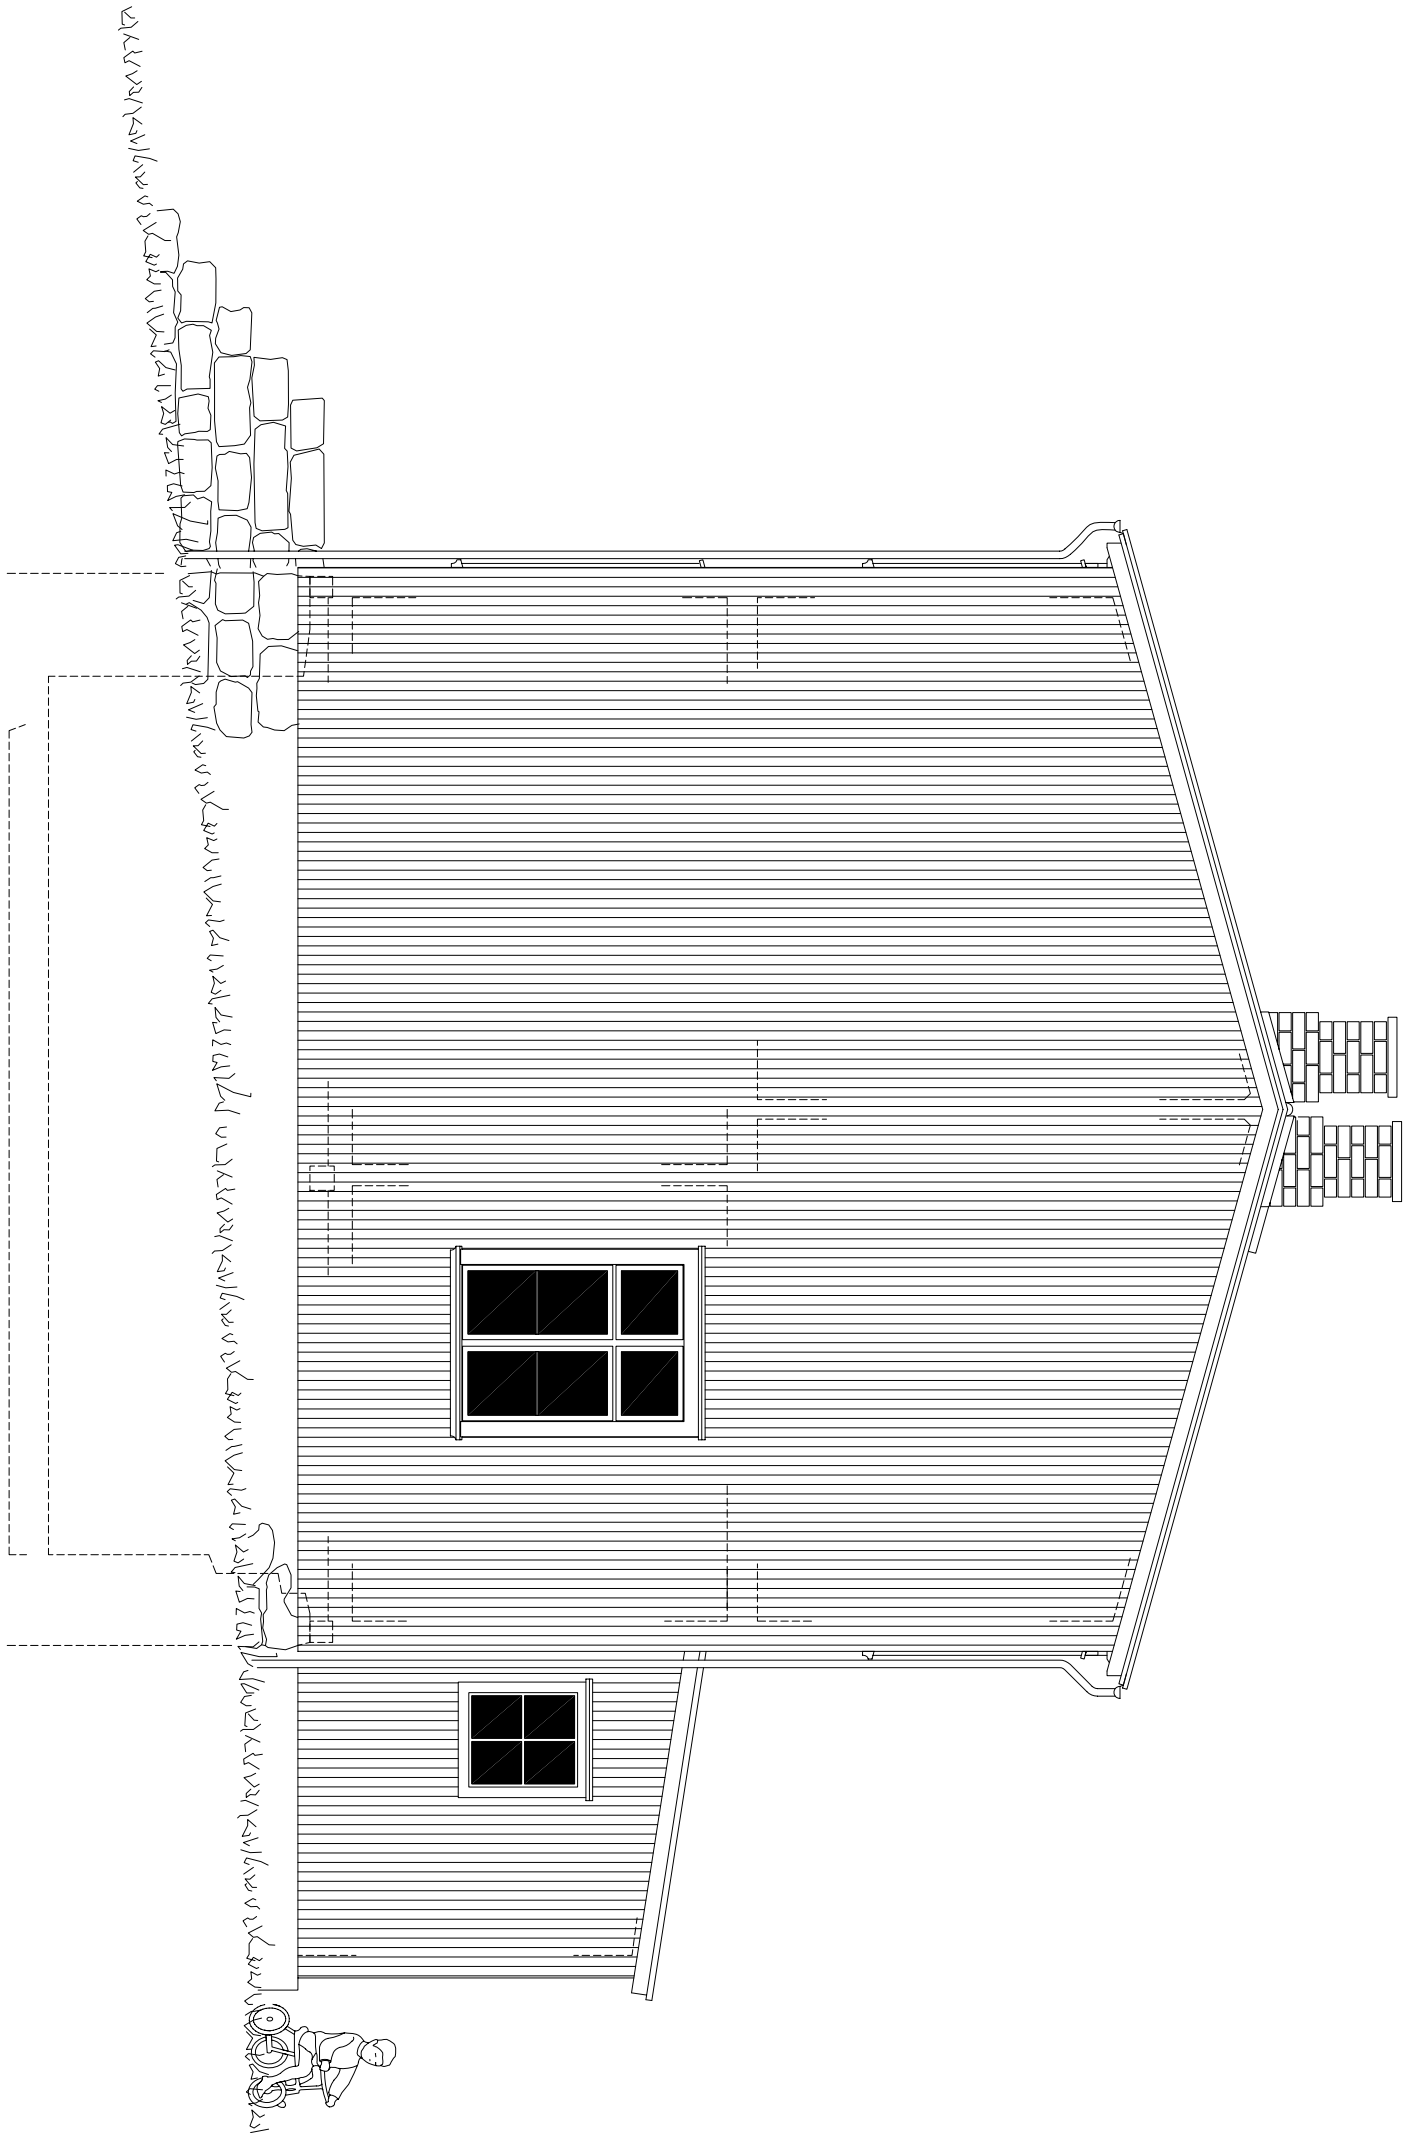

SUDURGAFI

ÍBÚÐAR- OG SKÓLAHÚSIÐ Í ÓLAFSDAL
Reist 1896
Norður- og suðurgafi Teikning 06

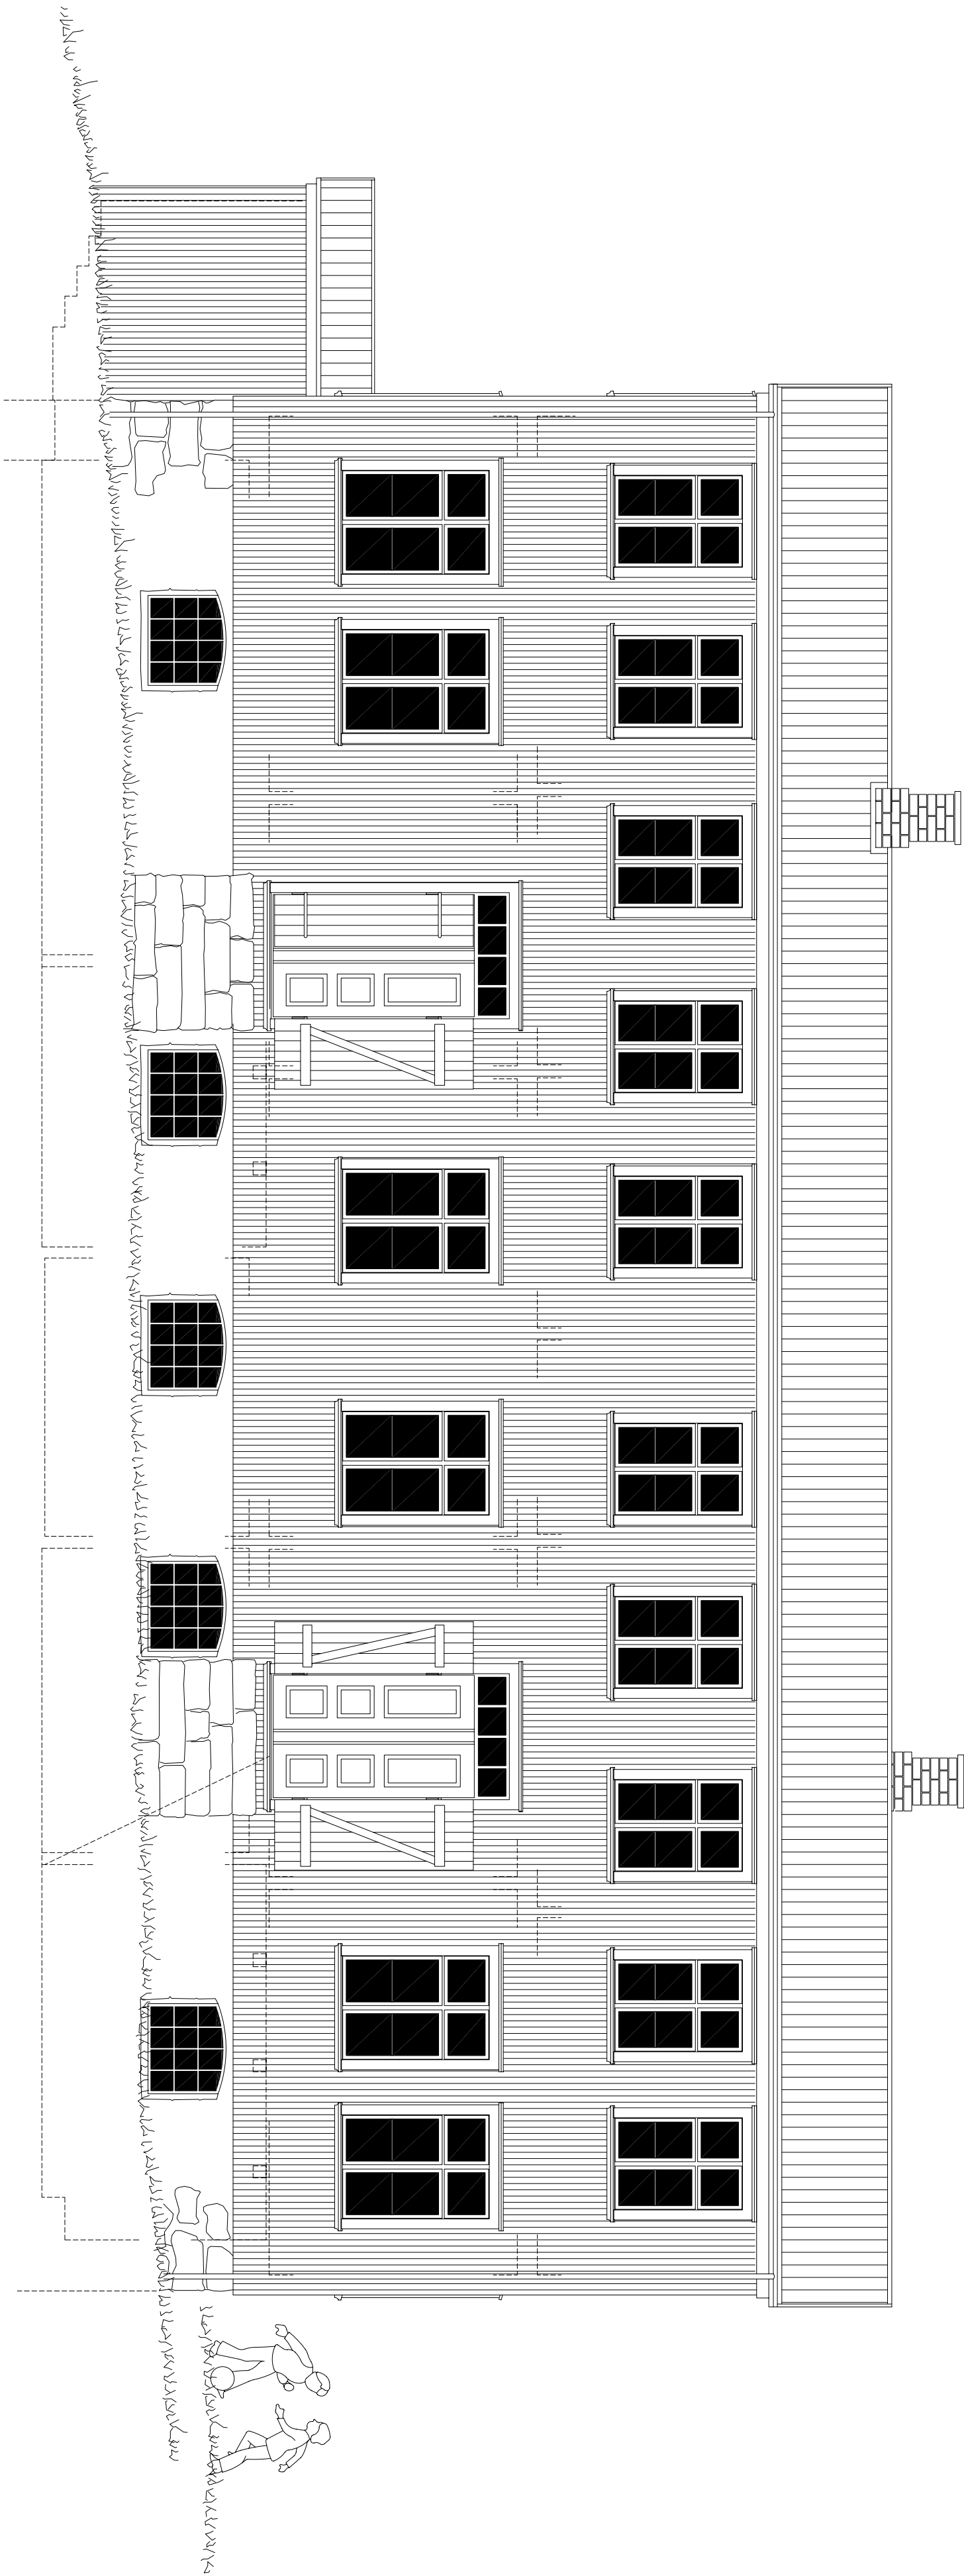

VESTURHLÍÐ

5 m.

ÍBÚÐAR- OG SKÓLAHÚSID Í ÓLAFSDAL

Reist 1896

Vesturhlíð Teikning 05

Uppmæling í október 1994, tölvuteikning í júní 2009 M.kv. 1:50 @ A2
Grétar Markússon, Hjörtleifur Staðfánsson, Stefán Örn Staðfánsson