

verk **Þvottahús í Ólafsdal,
Mælingarteikning**

verkkaupi Ólafsdalur

teikning Grunnmynd

m.k.v. 1:100


dags. júní 2012

teiknað Keith Daly RIBA


Hjörleifur Stefánsson arkitekt FAÍ 121247-3489

GULLINSNID ehf Fjóhillsvegur 12
 +(354)562 6628 Reykjavík
 hjorleifur@gullinsnid.is IS-101


M 01

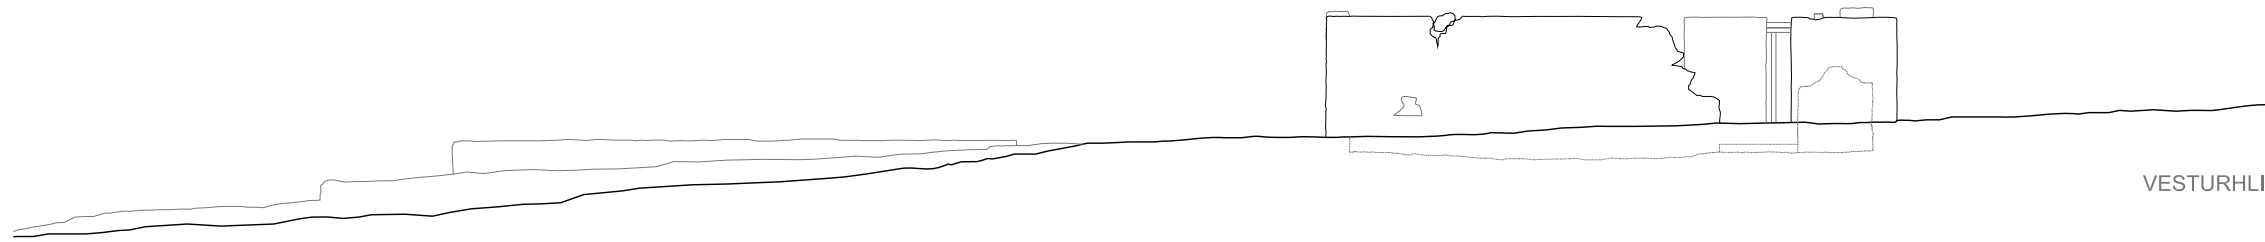

VESTURHLID

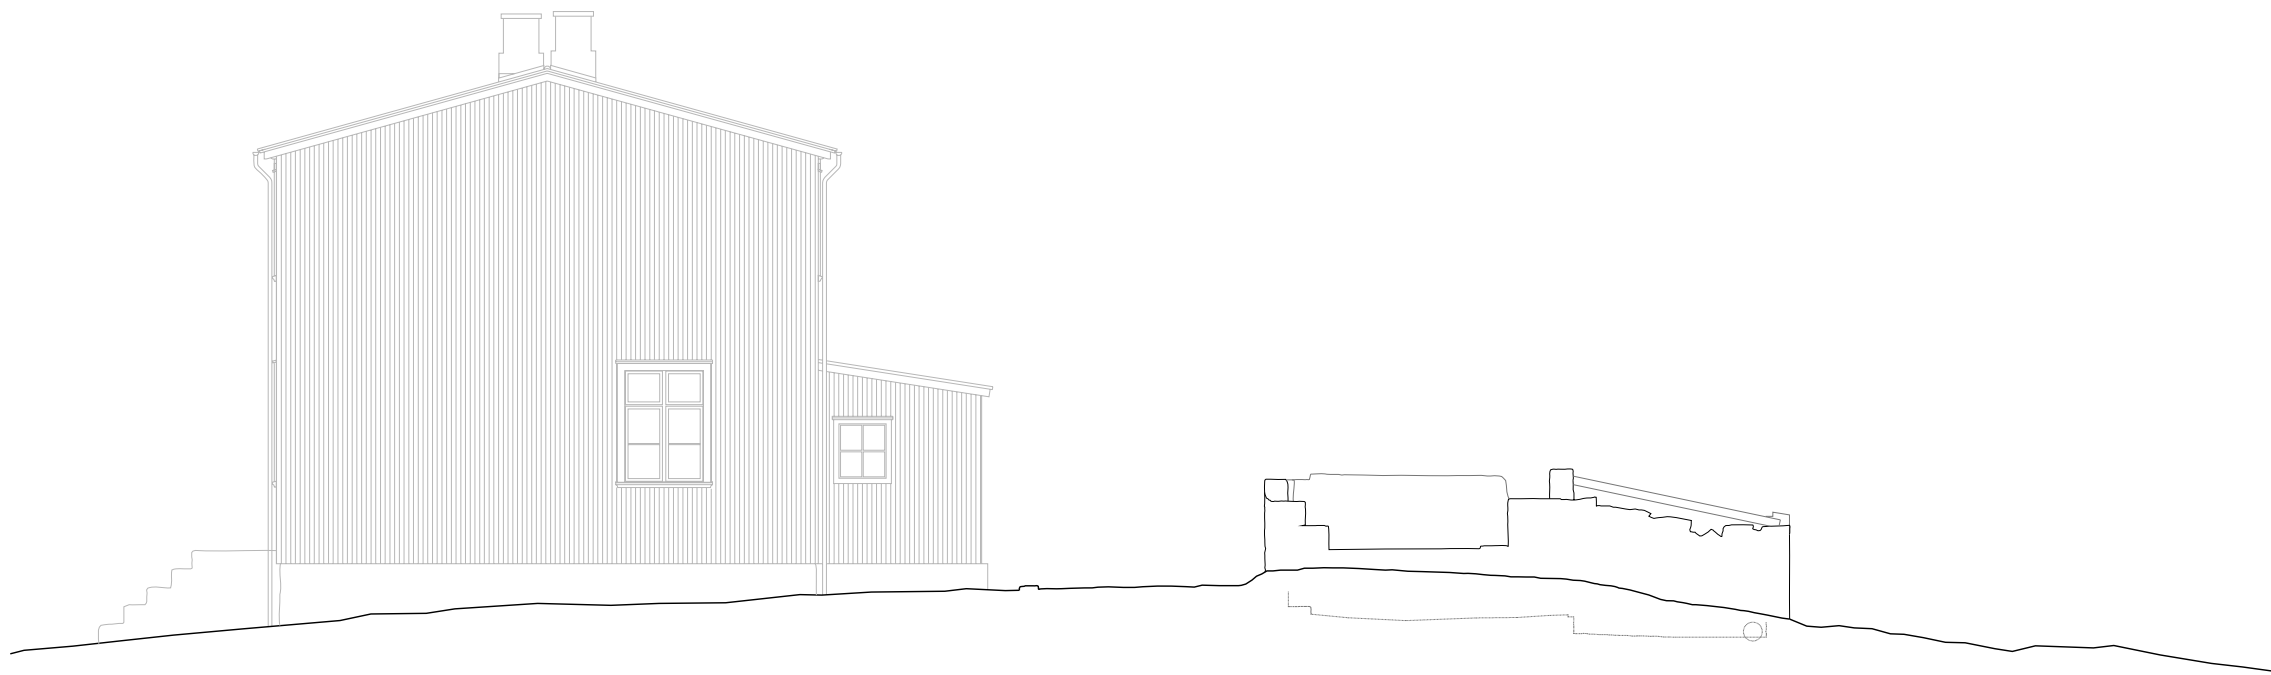


SUÐURHLID

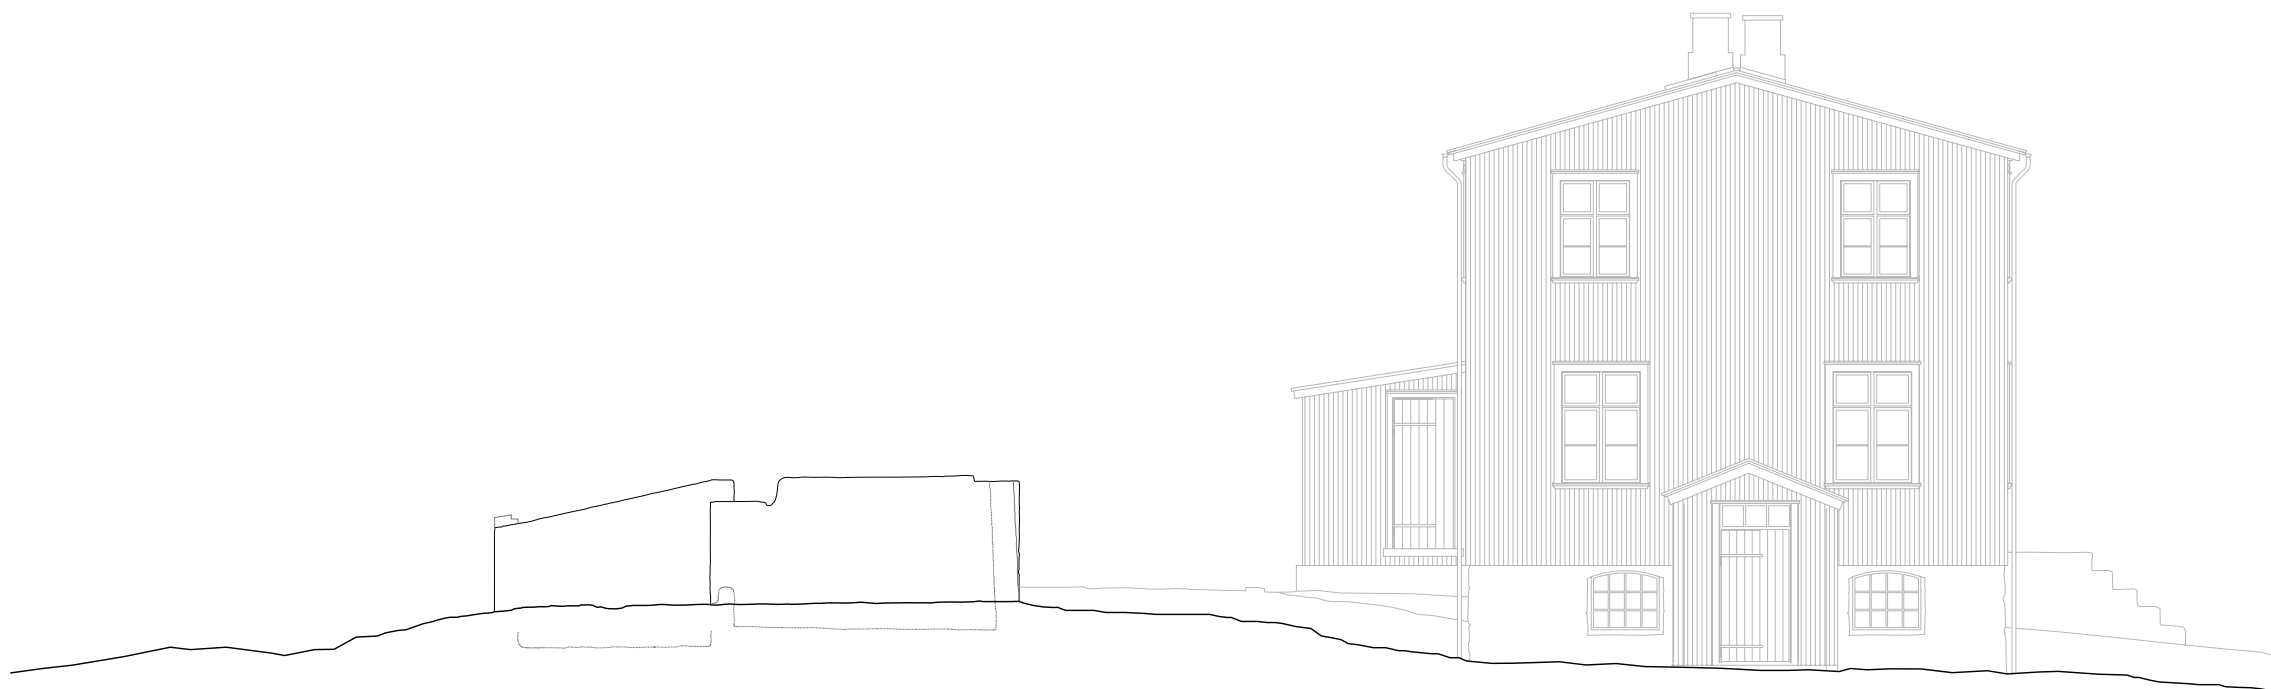

NORÐURHLID

verk	Þvottahús í Ólafsdal, Mælingarteikning
verkkaupi	Ólafsdalur
teikning	Hlið
m.k.v.	1:100
dags.	júní 2012
teiknað	Keith Daly RIBA

Hjörleifur Stefánsson arkitekt FAÍ	121247-3489
GULLINSNID ehf	Fjólinsvegur 12
+(354)562 6628	Reykjavík
hjorleifur@gullinsnid.is	IS-101

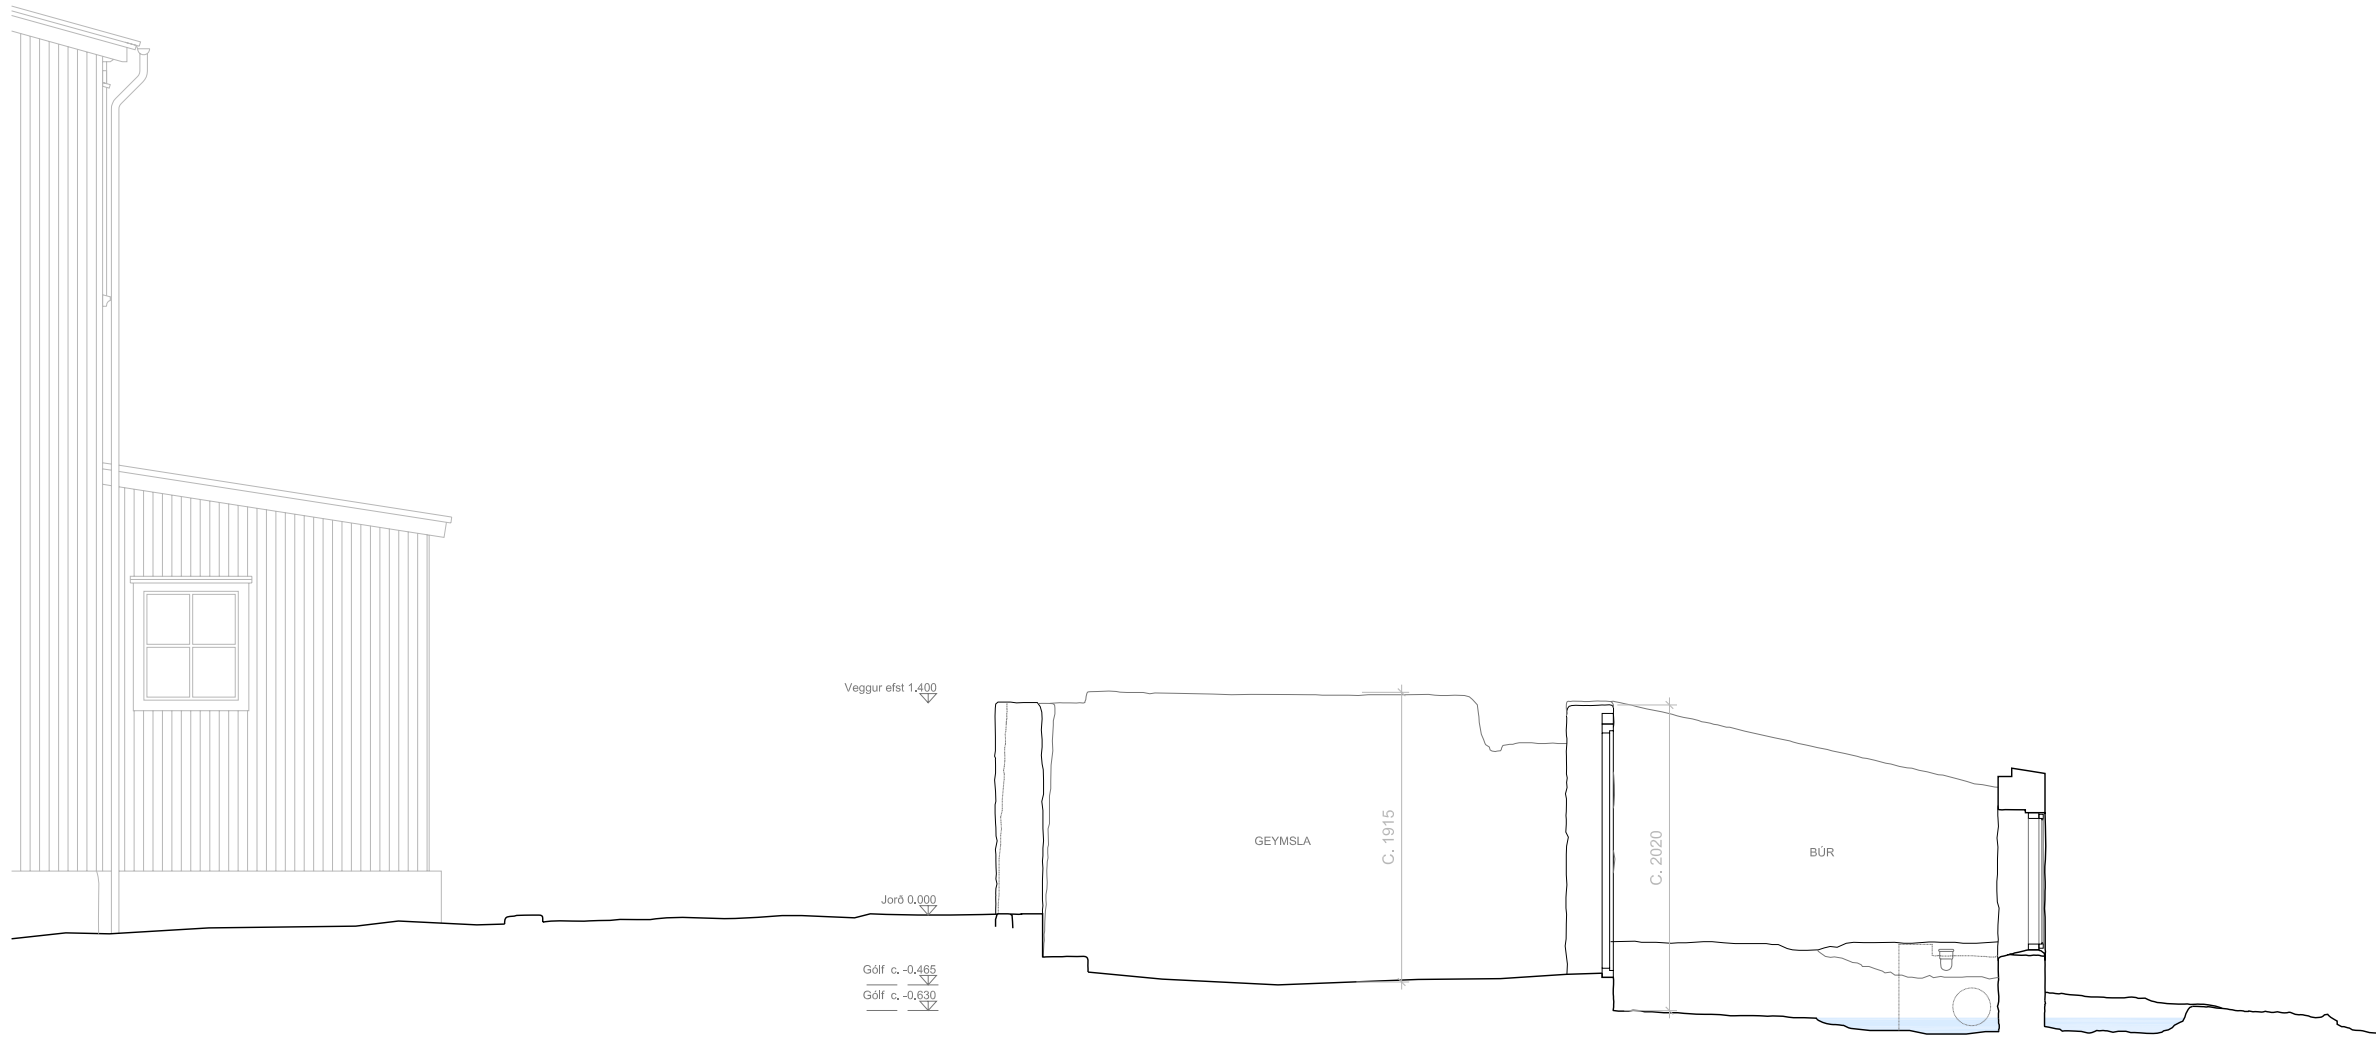

SNID AA



AUSTURLIÐ

verk	Þvottahús í Ólafsdal, Mælingarteikning
verkkaupi	Ólafsdalur
teikning	Snið AA & Hlið
m.k.v.	1:50 & 1:100
dags.	júní 2012
teiknað	Keith Daly RIBA



Hjörleifur Stefánsson arkitekt FAÍ

121247-3489

GULLINSNIÐ ehf
 +(354)562 6628
 hjorleifur@gullinsnid.is

Fjöhlsvegur 12
 Reykjavík
 IS-101

M 03

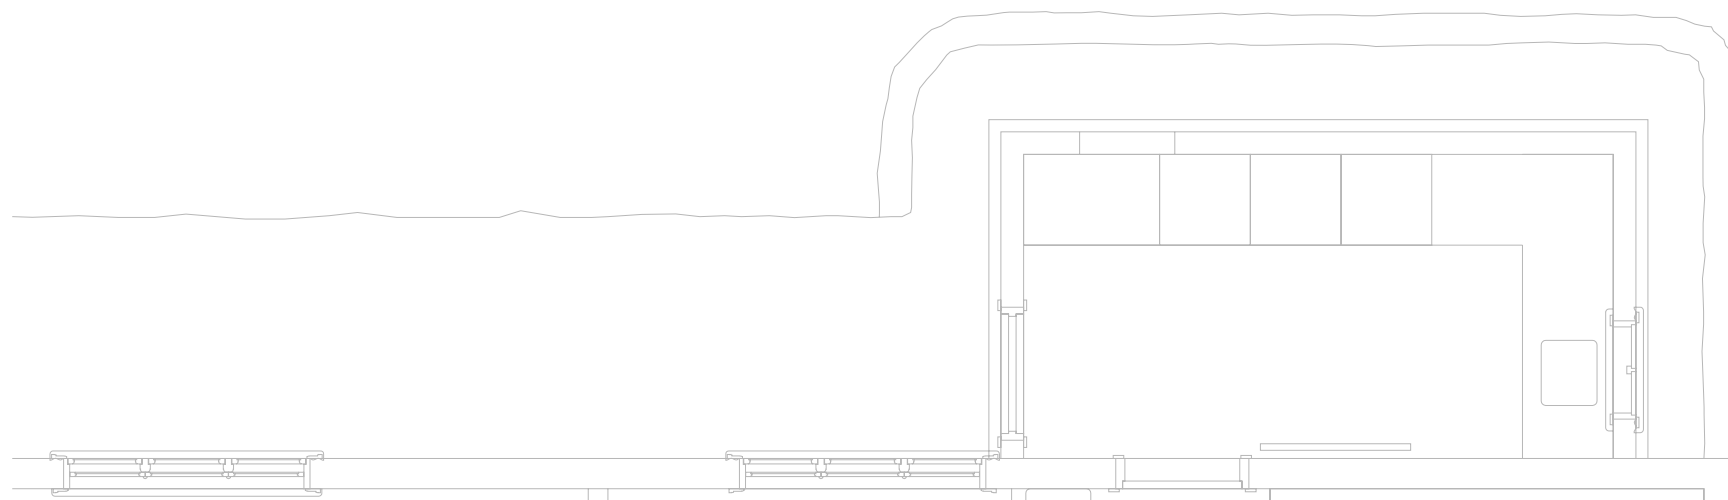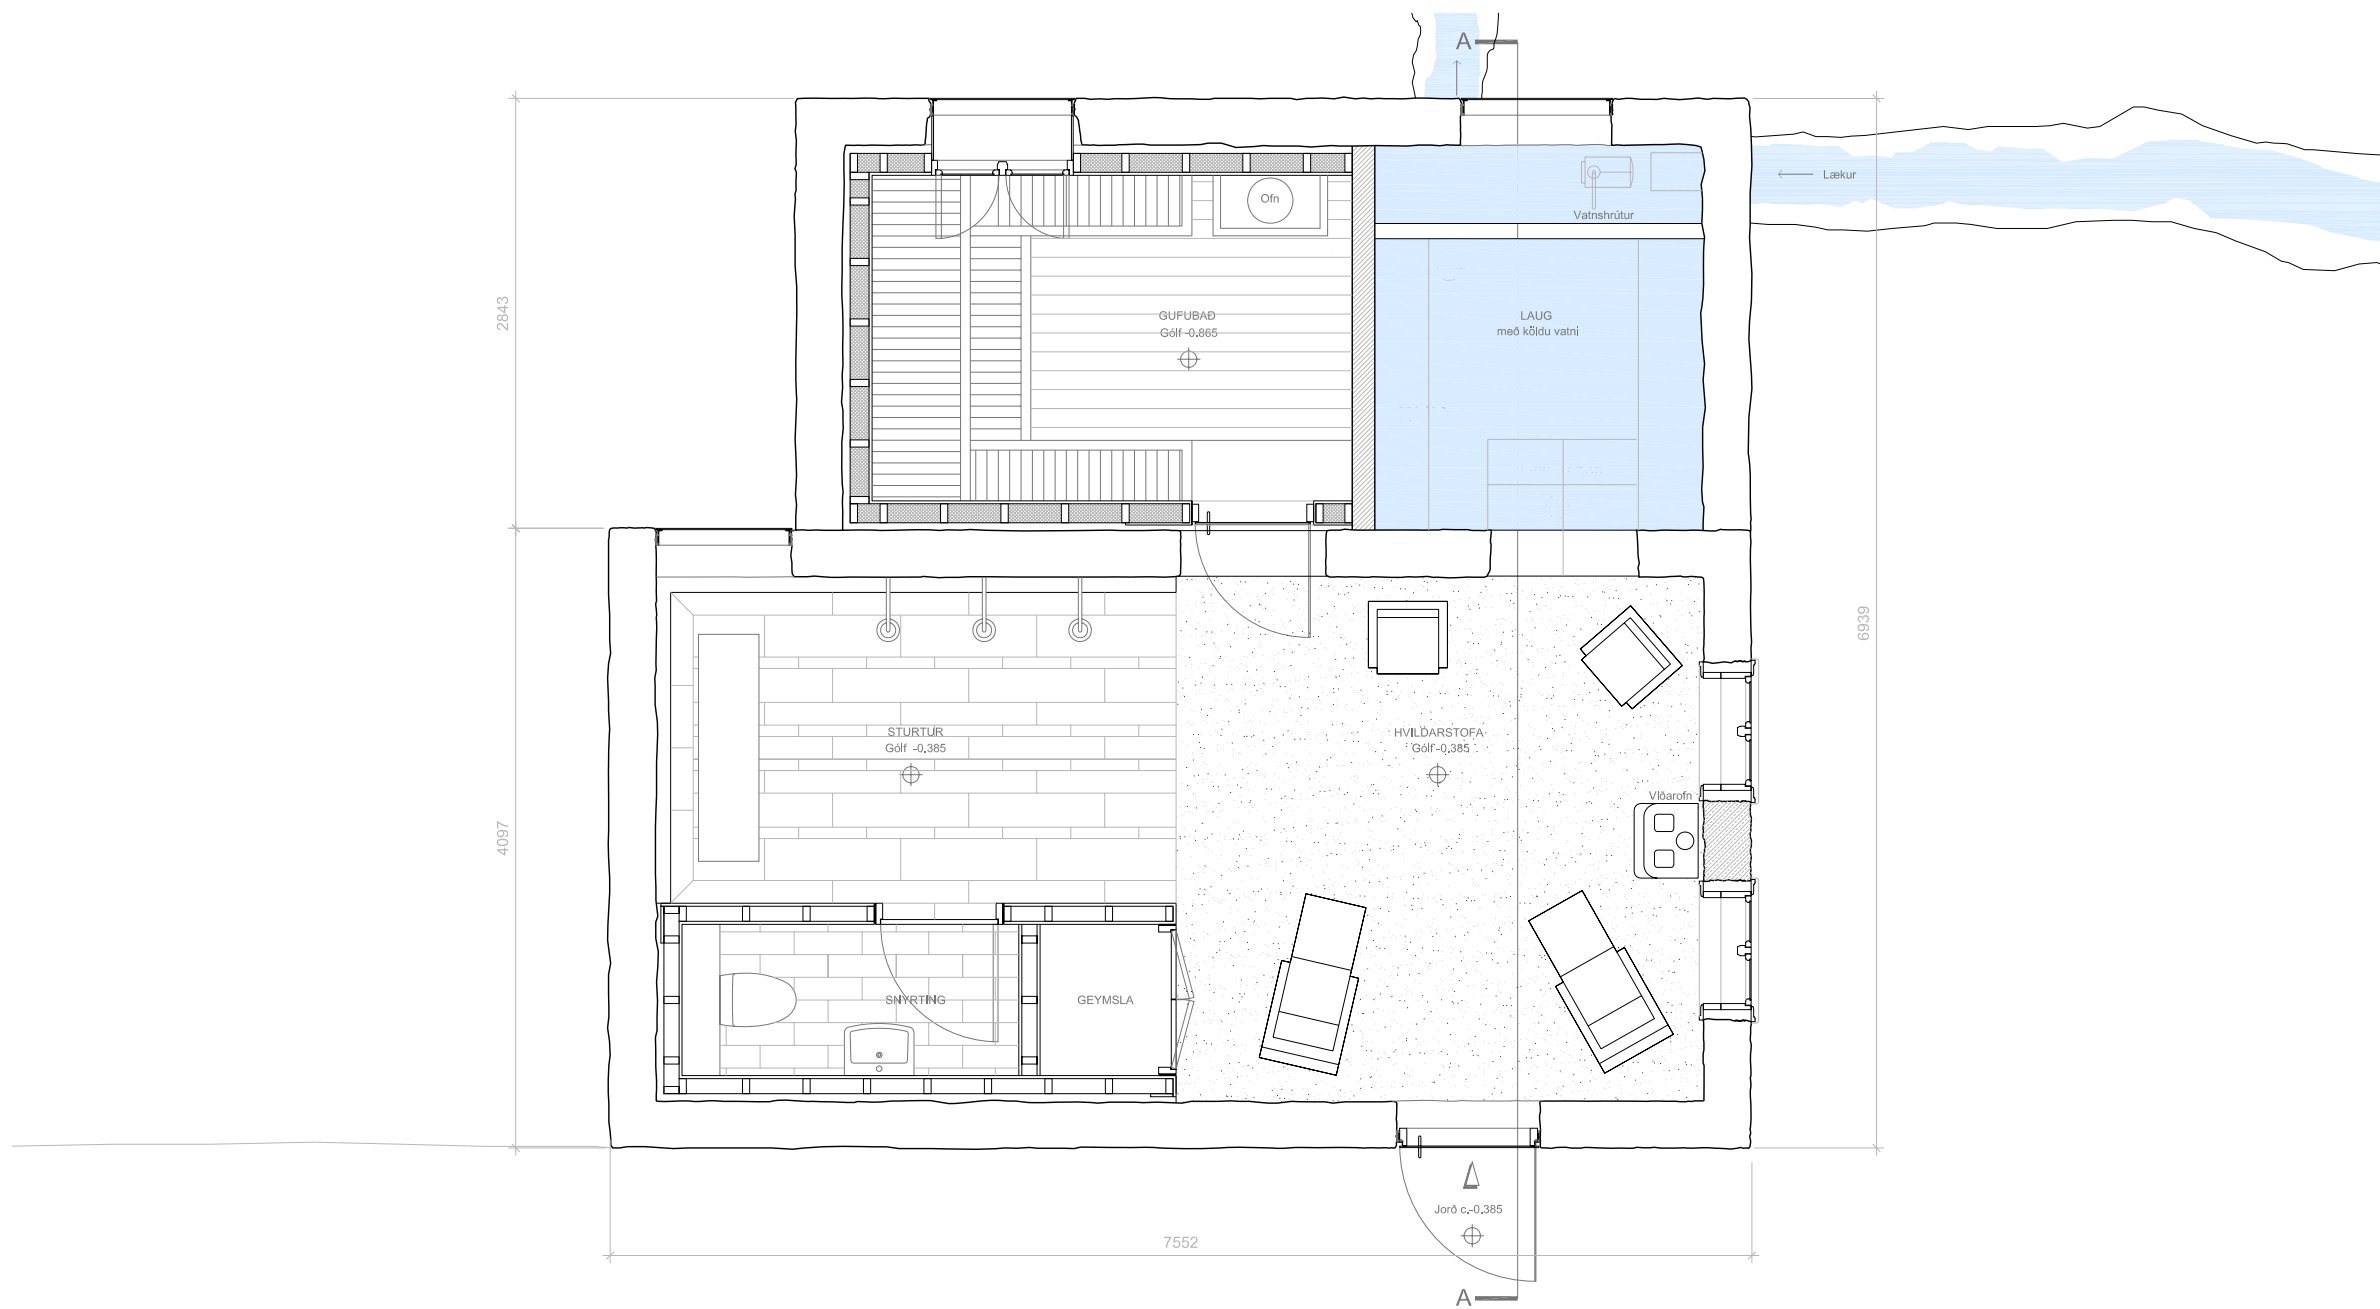

verk **Þvottahús í Ólafsdal,
Tillöguteikning**

verkkaupi Ólafsdalur

teikning Grunnmynd

m.k.v. 1:50


dags. júní 2012

teiknað Keith Daly RIBA

Hjörleifur Stefánsson arkitekt FAÍ 121247-3489

GULLINSNID ehf Fjöhlsvegur 12
 +(354)562 6628 Reykjavík
 hjorleifur@gullinsnid.is IS-101

T 01

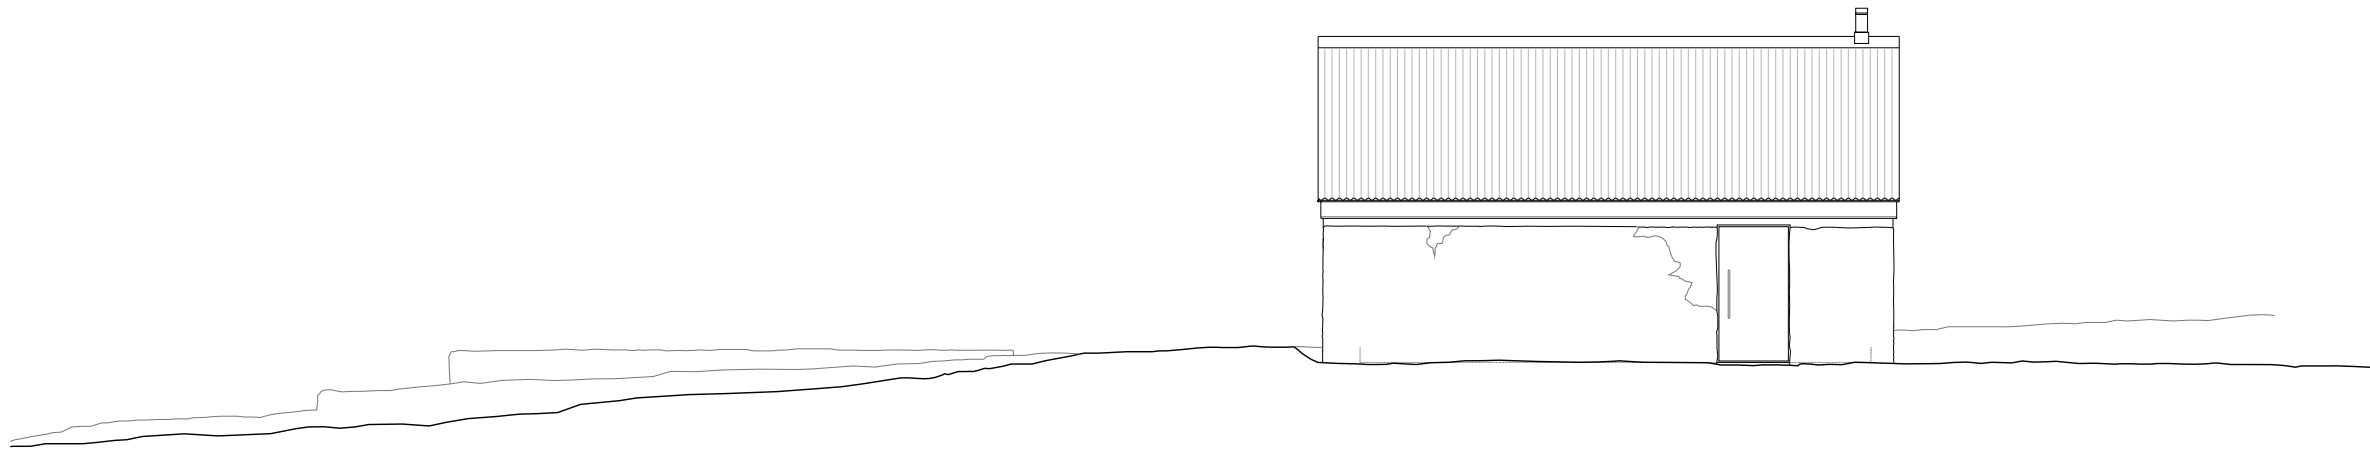

VESTURHLIÐ



SUÐURHLIÐ



NORÐURHLIÐ

verk	Þvottahús í Ólafsdal, Tillöguteikning
verkkaupi	Ólafsdalur
teikning	Hlið
m.k.v.	1:100
dags.	júní 2012
teiknað	Keith Daly RIBA


Hjörleifur Stefánsson arkitekt FAÍ

121247-3489

GULLINSNIÐ ehf
 +(354)562 6628
 hjorleifur@gullinsnid.is

Fjólinsvegur 12
 Reykjavík
 IS-101

T 02

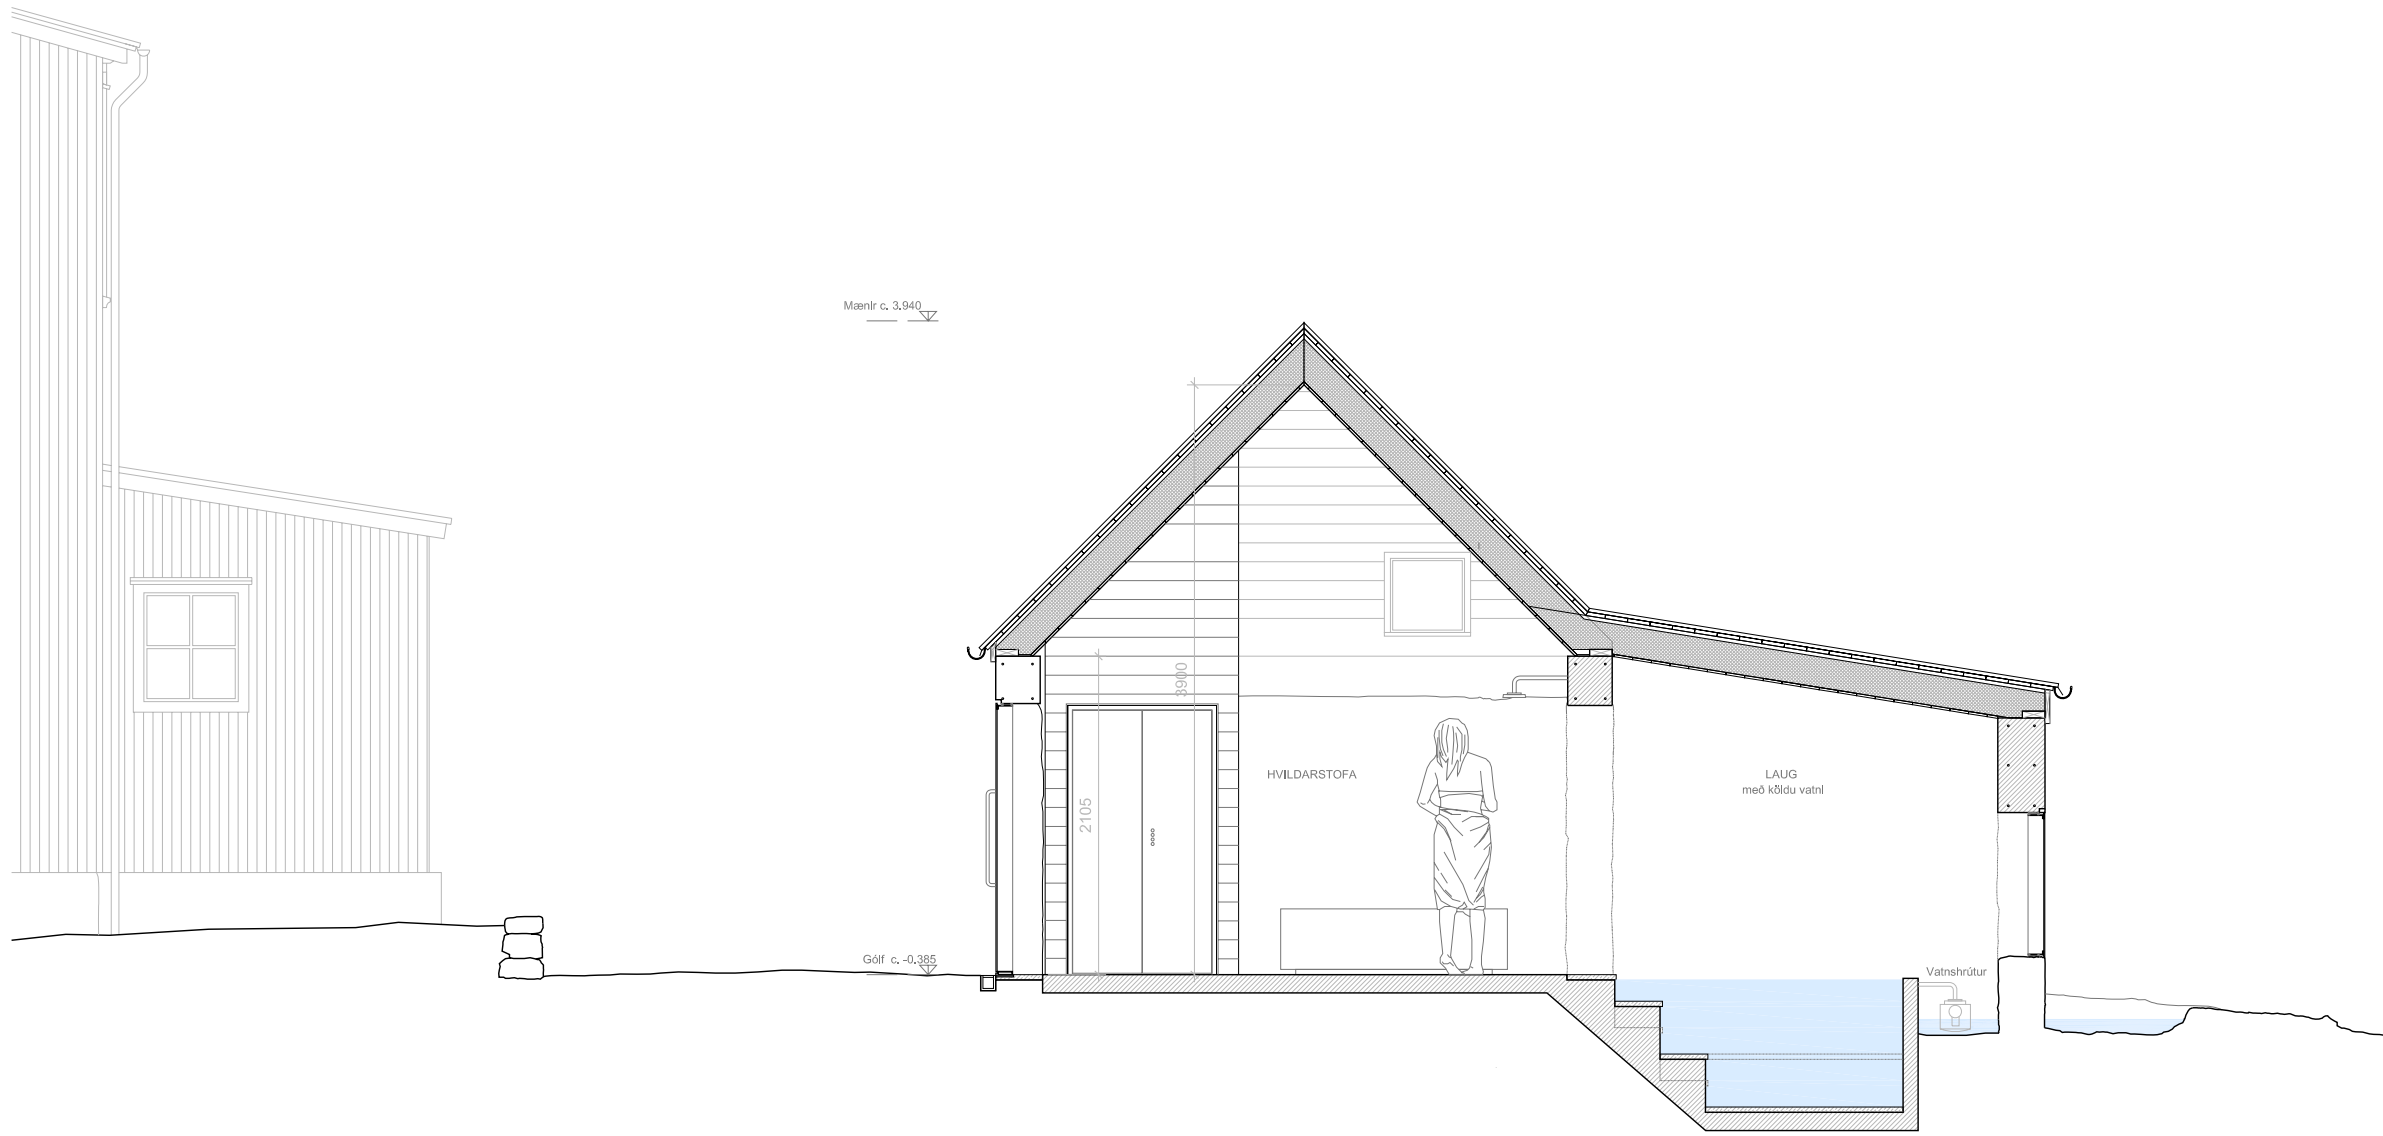

SNID AA



AUSTURHLID

verk	Þvottahús í Ólafsdal, Tillöguteikning
verkkaupi	Ólafsdalur
teikning	Snið AA & Hlið
m.k.v.	1:50 & 1:100
dags.	júní 2012
teiknað	Keith Daly RIBA

Hjörleifur Stefánsson arkitekt FAÍ	121247-3489
GULLINSNIÐ ehf	Fjöhlsvegur 12
+(354)562 6628	Reykjavík
hjolreifur@gullinsnid.is	IS-101